



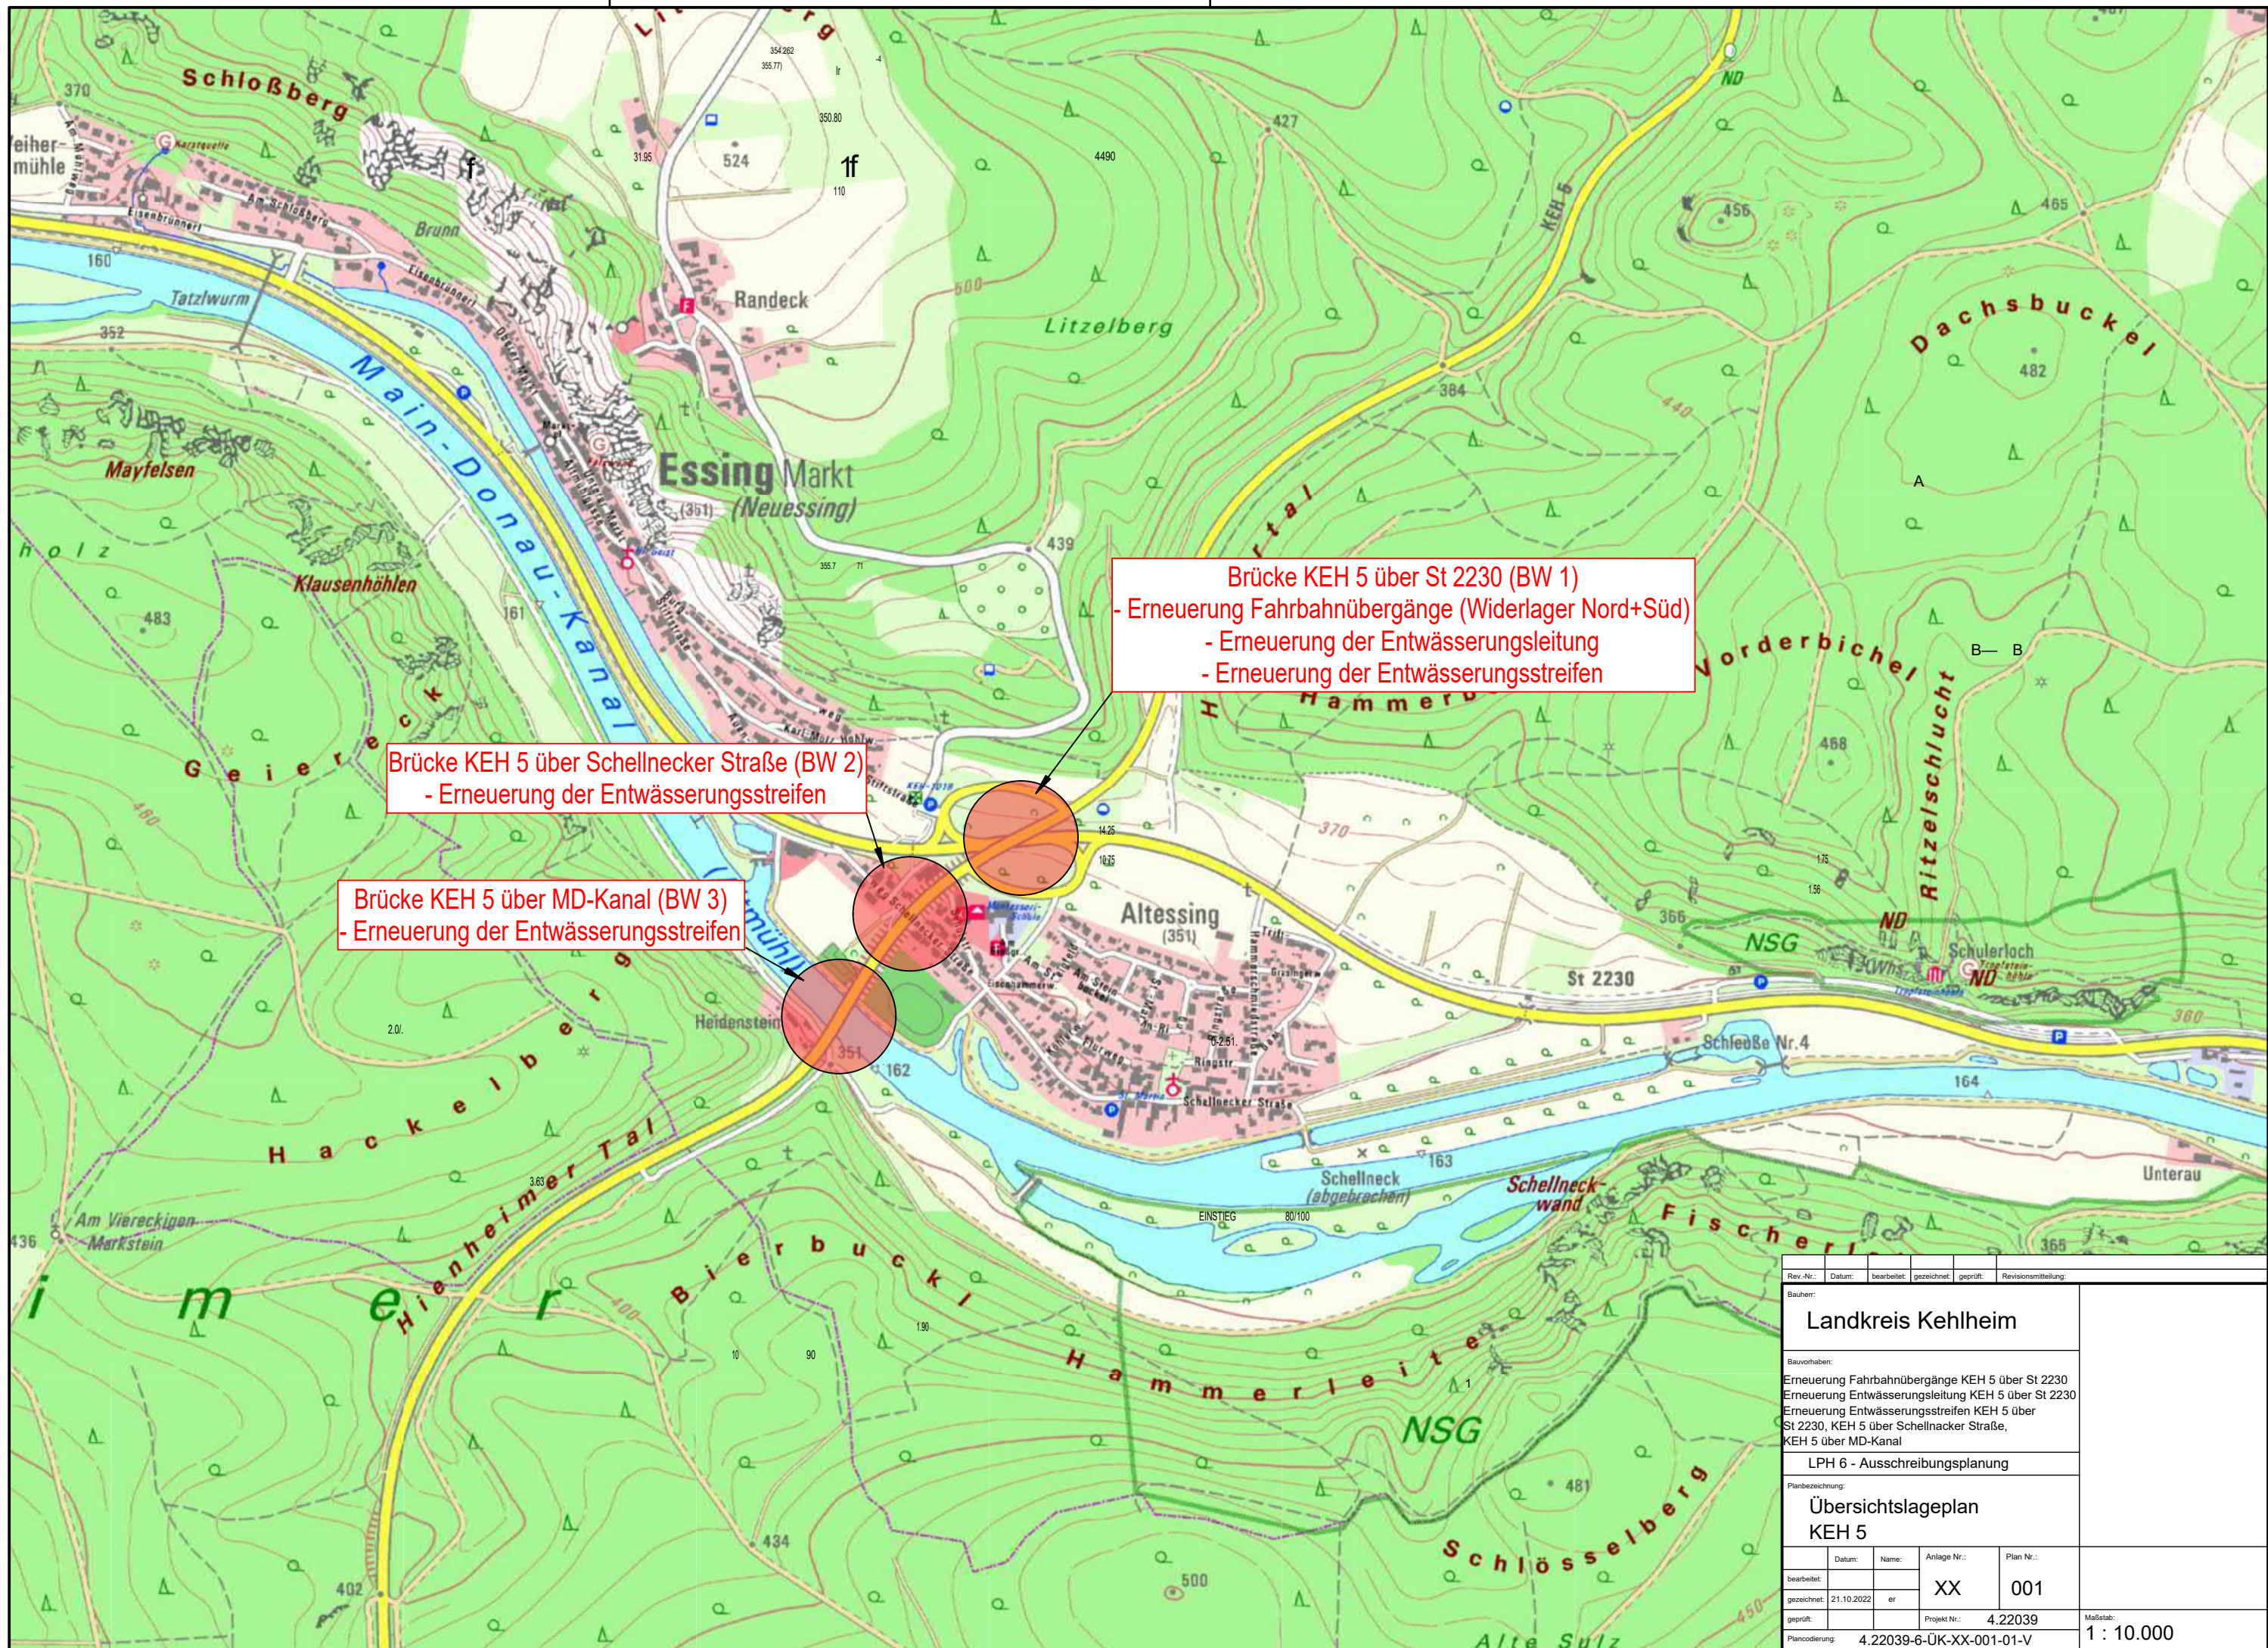


Brücke KEH 5 über St 2230 (BW 1)
- Erneuerung Fahrbahnübergänge (Widerlager Nord+Süd)
- Erneuerung der Entwässerungsleitung
- Erneuerung der Entwässerungstreifen

Brücke KEH 5 über Schellnecker Straße (BW 2)
- Erneuerung der Entwässerungstreifen


Brücke KEH 5 über MD-Kanal (BW 3)
- Erneuerung der Entwässerungstreifen

Rev.-Nr.:	Datum:	bearbeitet:	gezeichnet:	geprüft:	Revisionsmitteilung:
Bauherr:					
Landkreis Kehlheim					
Bauvorhaben:					
Erneuerung Fahrbahnübergänge KEH 5 über St 2230					
Erneuerung Entwässerungsleitung KEH 5 über St 2230					
Erneuerung Entwässerungstreifen KEH 5 über St 2230, KEH 5 über Schellnecker Straße, KEH 5 über MD-Kanal					
LPH 6 - Ausschreibungsplanung					
Planbezeichnung:					
Übersichtslageplan KEH 5					
bearbeitet:	Datum:	Name:	Anlage Nr.:	Plan Nr.:	
gezeichnet:	21.10.2022	er	XX	001	
geprüft:			Projekt Nr.:	4.22039	Maßstab: 1 : 10.000
Planodierung: 4.22039-6-ÜK-XX-001-01-V					



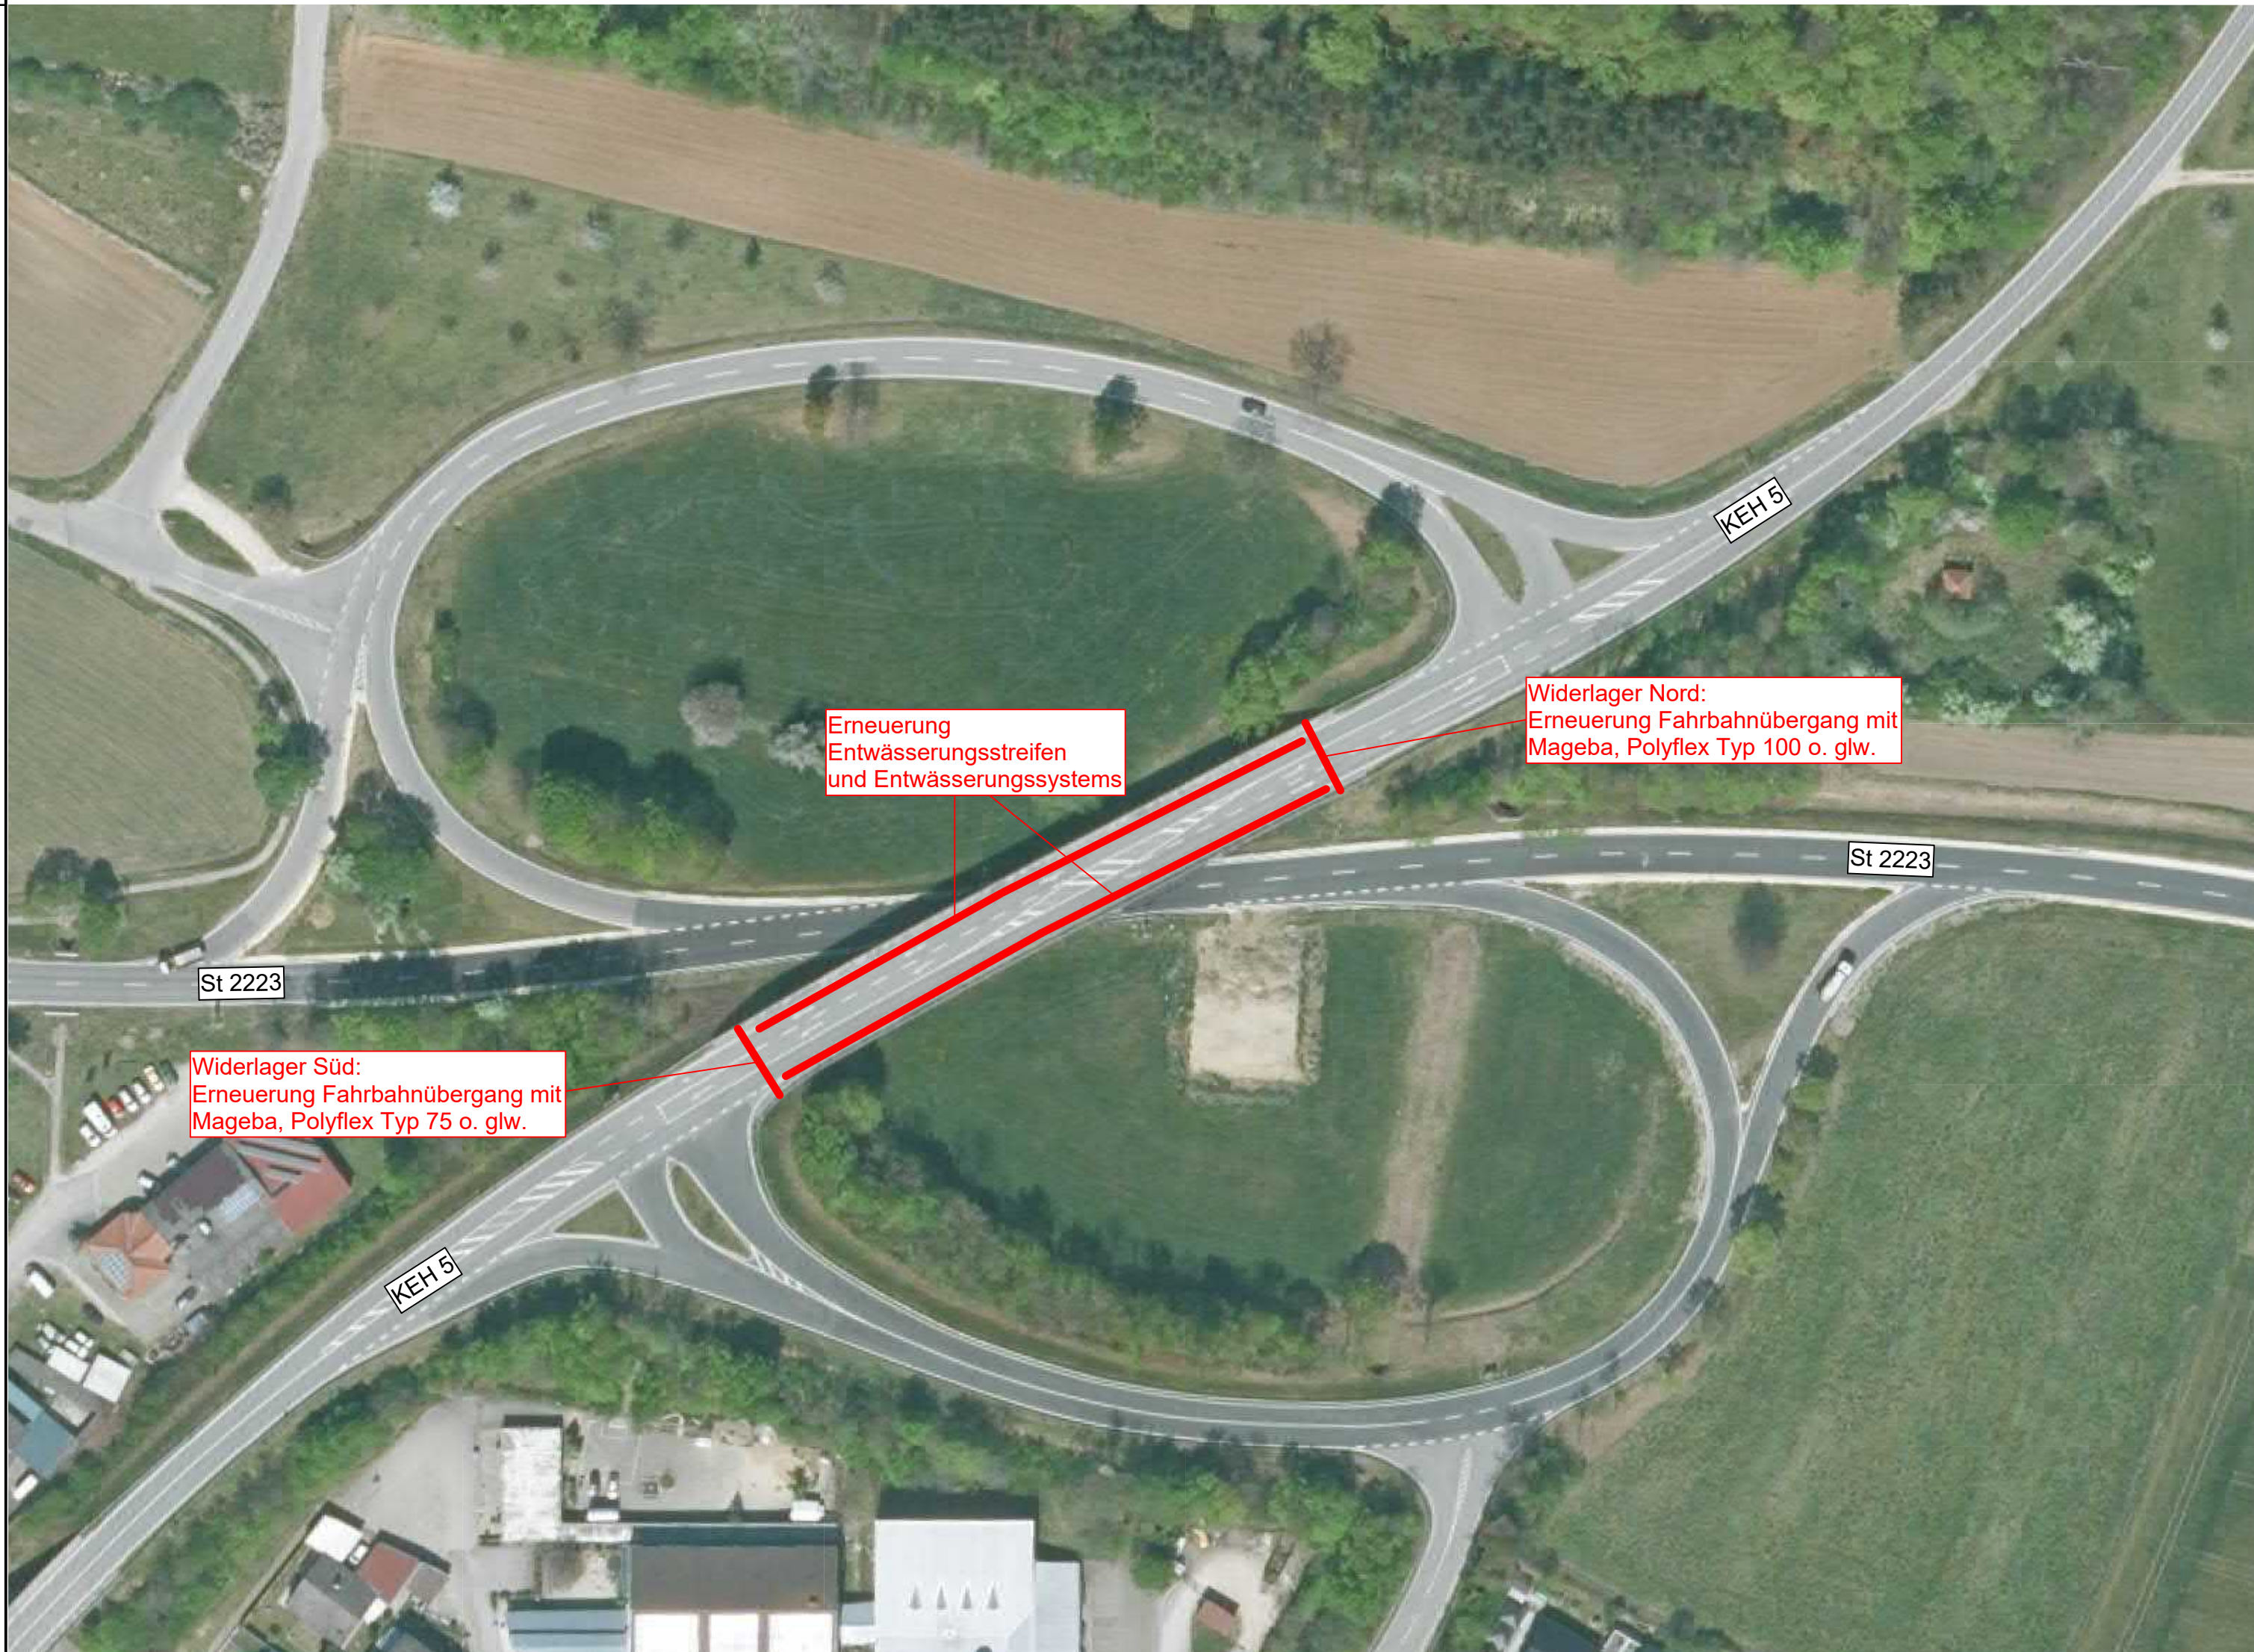
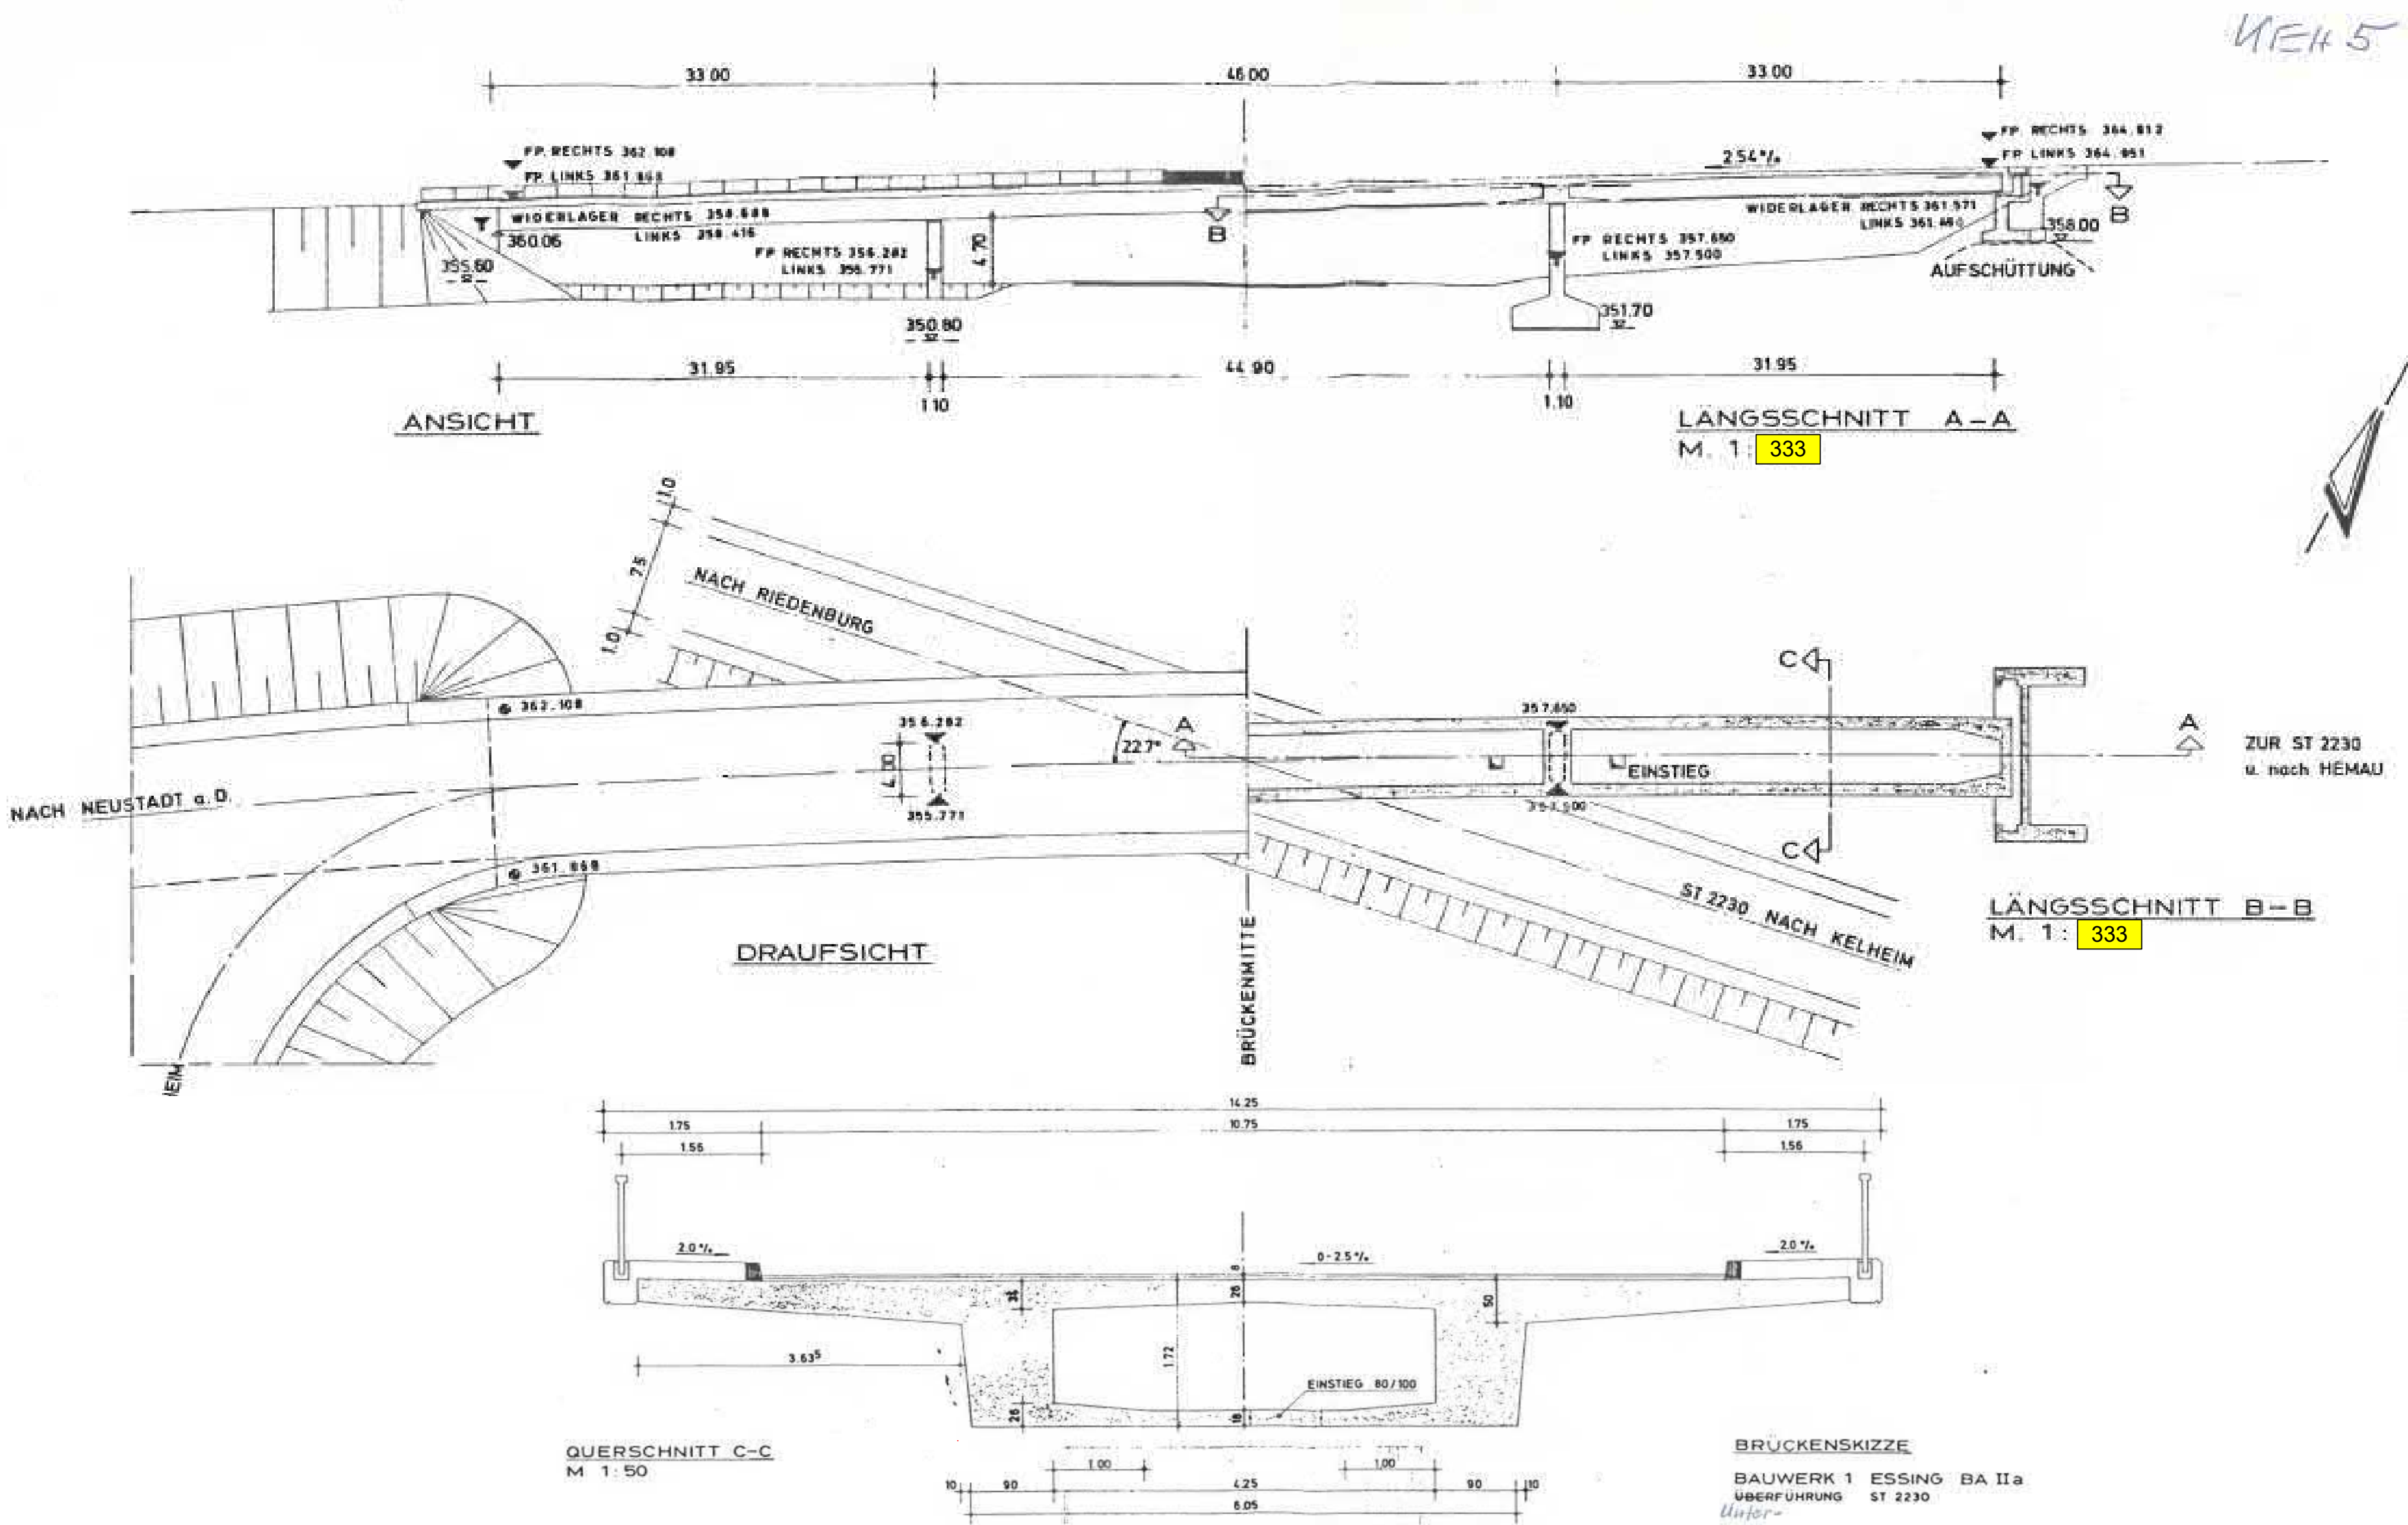


Rev.-Nr.:	Datum:	bearbeitet:	gezeichnet:	geprüft:	Revisionsmitteilung:
Bauherr:					
Landkreis Kehlheim					
Bauvorhaben:					
Erneuerung Entwässerungstreifen, Fahrbahnübergänge und Entwässerungsleitung KEH 5 - BW 1 (über St 2230)					
LPH 6 - Ausschreibungsplanung					
Plan / Bauteil:					
Bestandsübersichtsplan KEH 5 - BW 1					
	Datum:	Name:	Anlage Nr.:	Plan Nr.:	
bearbeitet:	Nov. 2022	mr	XX	005	
gezeichnet:	Nov. 2022	sf			
geprüft:	Nov. 2022	mr			
Projektnr.:			4.22039 OB.0		Maßstab:
Plan-codierung:					1 : 333, 50
422039-6-SM-XX-005-01-P					

Bestandspläne nicht vorhanden!

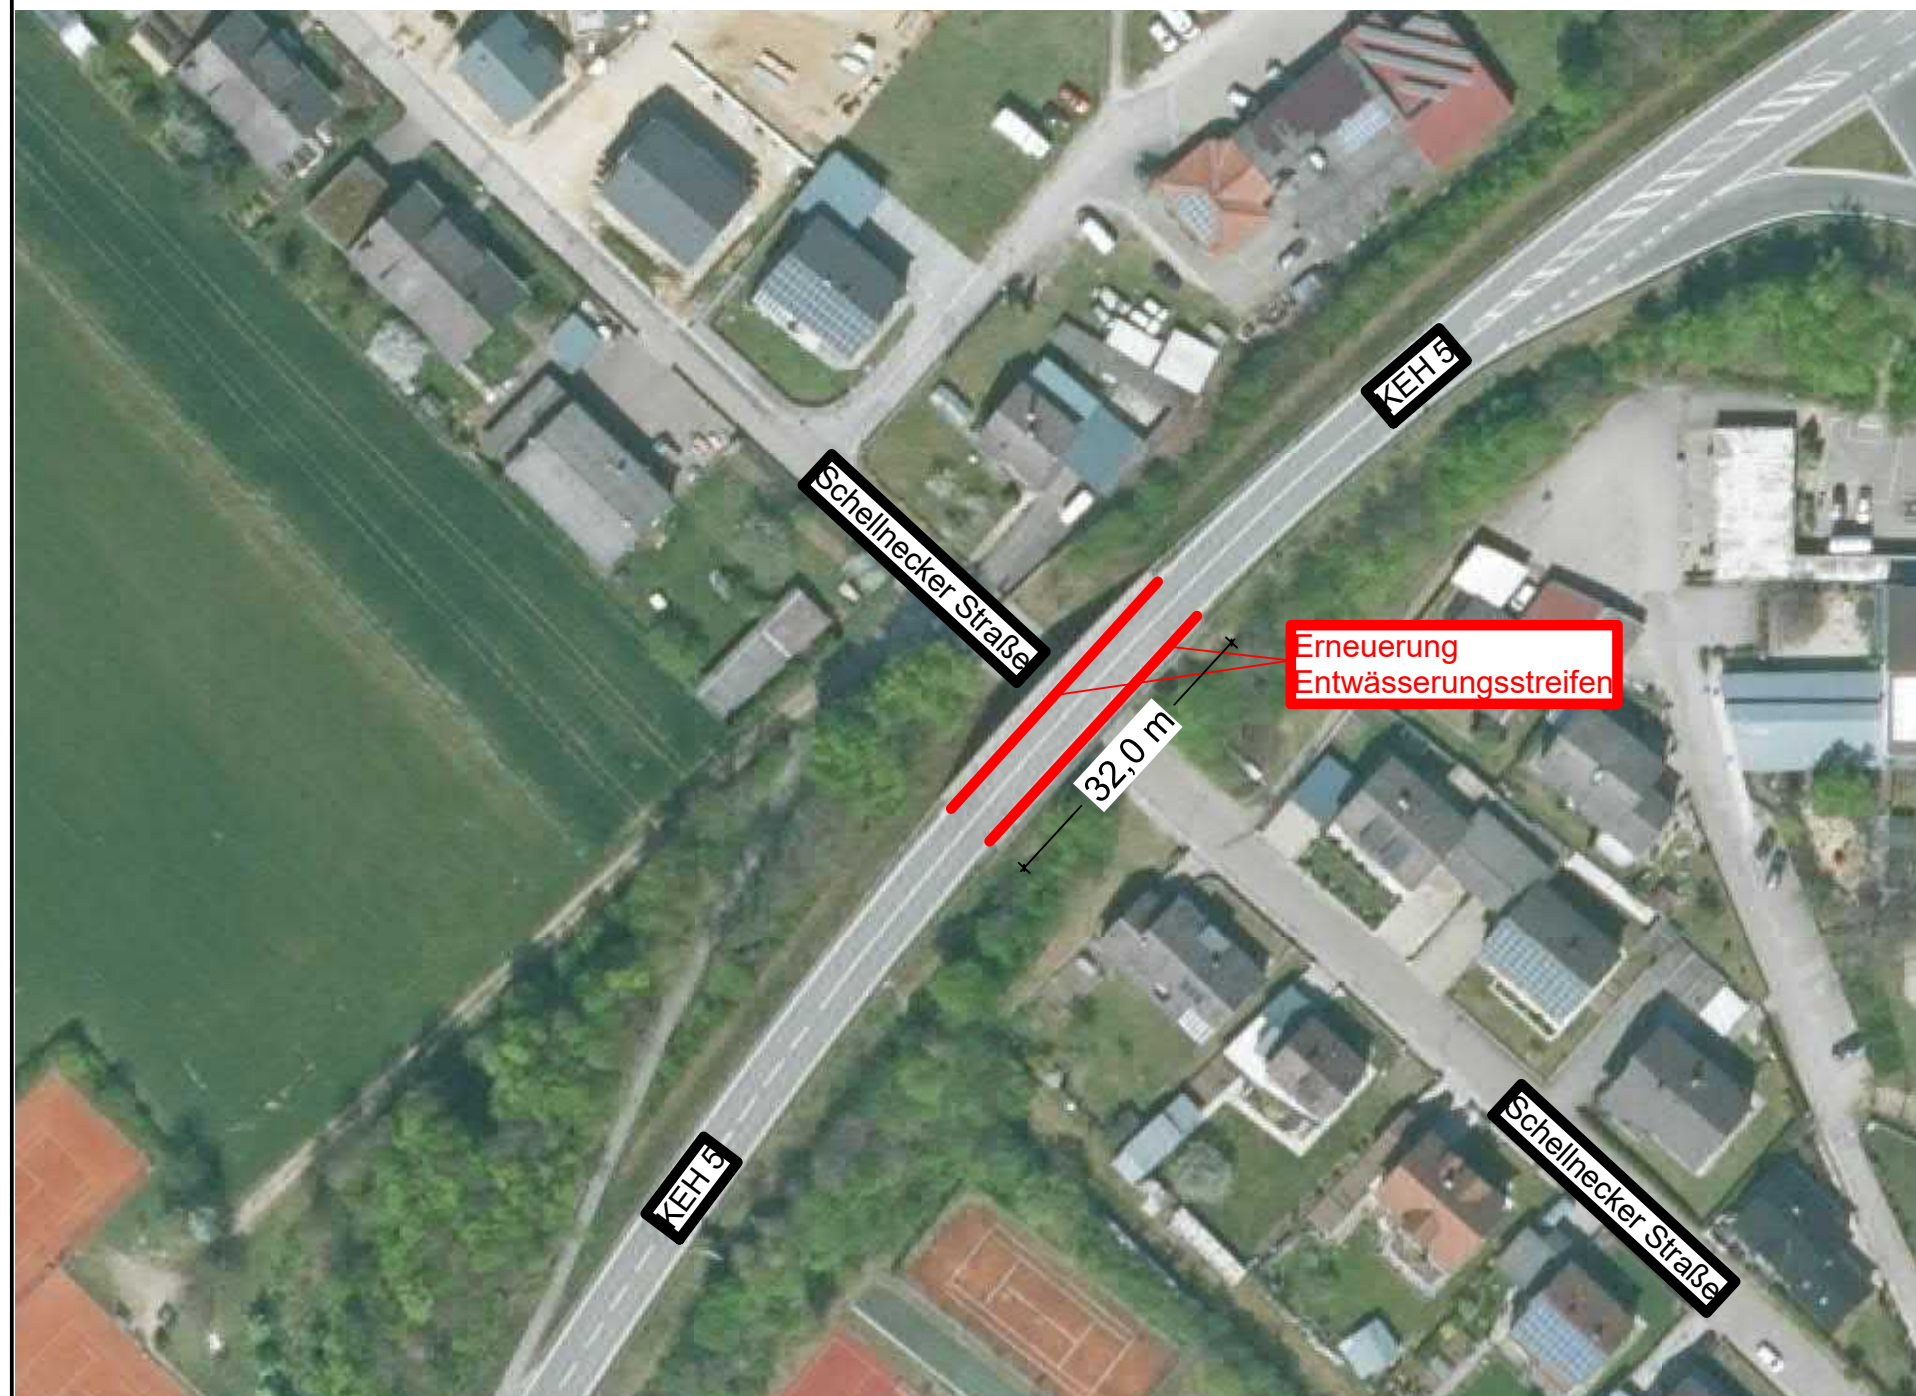

Rev.-Nr.:	Datum:	bearbeitet:	gezeichnet:	geprüft:	Revisionsmitteilung:
Bauherr:					
Landkreis Kehlheim					
Bauvorhaben:					
Erneuerung Entwässerungstreifen KEH 5 - BW 2 Brücke über Schellnecker Straße					
LPH 6 - Ausschreibungsplanung					
Plan / Bauteil:					
Bestandsübersichtsplan KEH 5 - BW 2					
	Datum:	Name:	Anlage Nr.:	Plan Nr.:	
bearbeitet:	Nov. 2022	mr	XX	006	
gezeichnet:	Nov. 2022	sf			
geprüft:	Nov. 2022	mr	Projekt Nr.:	4.22039 OB.0	Maßstab:
Plancodierung:			422039-6-SM-XX-006-01-P		1 :

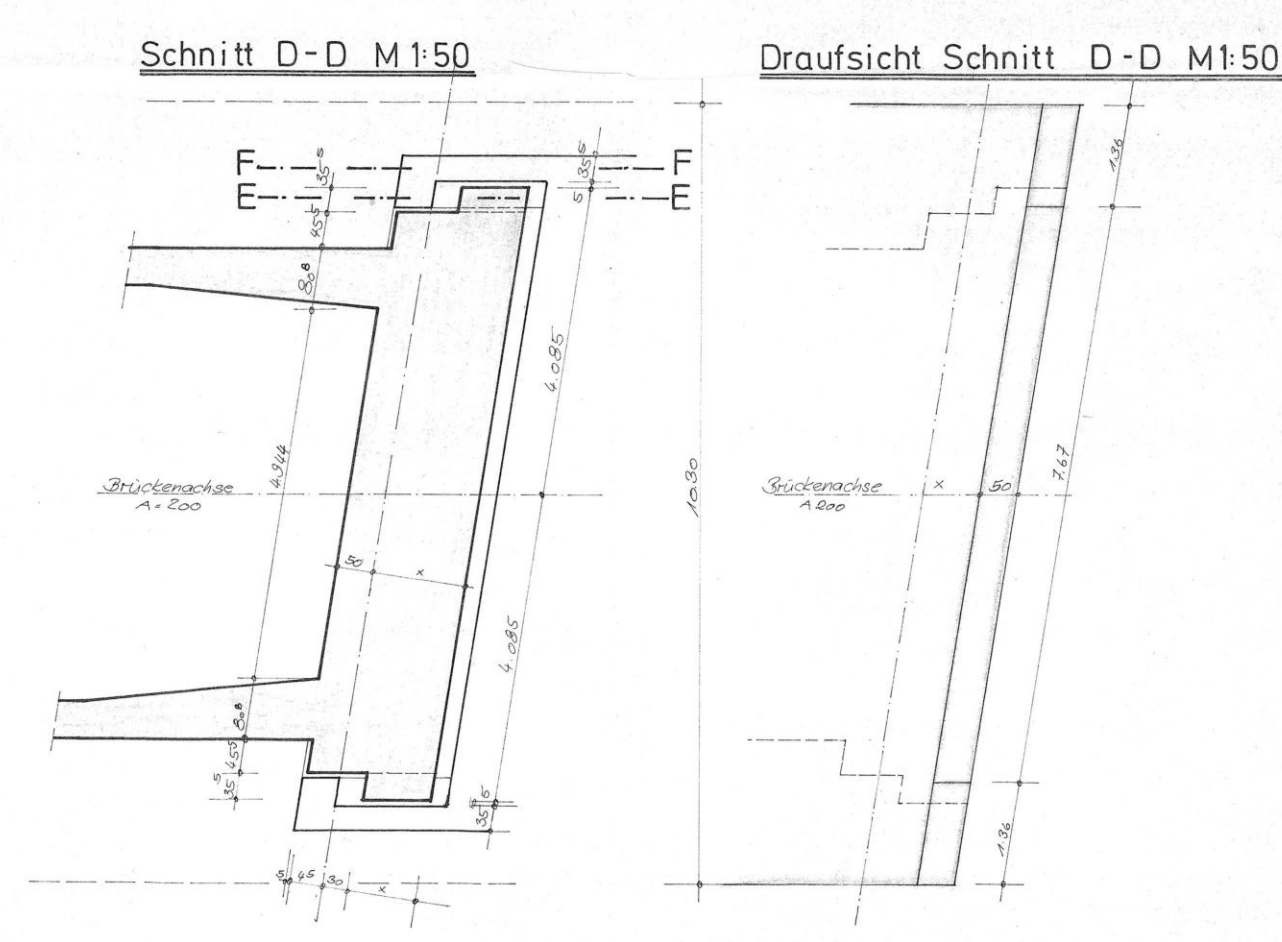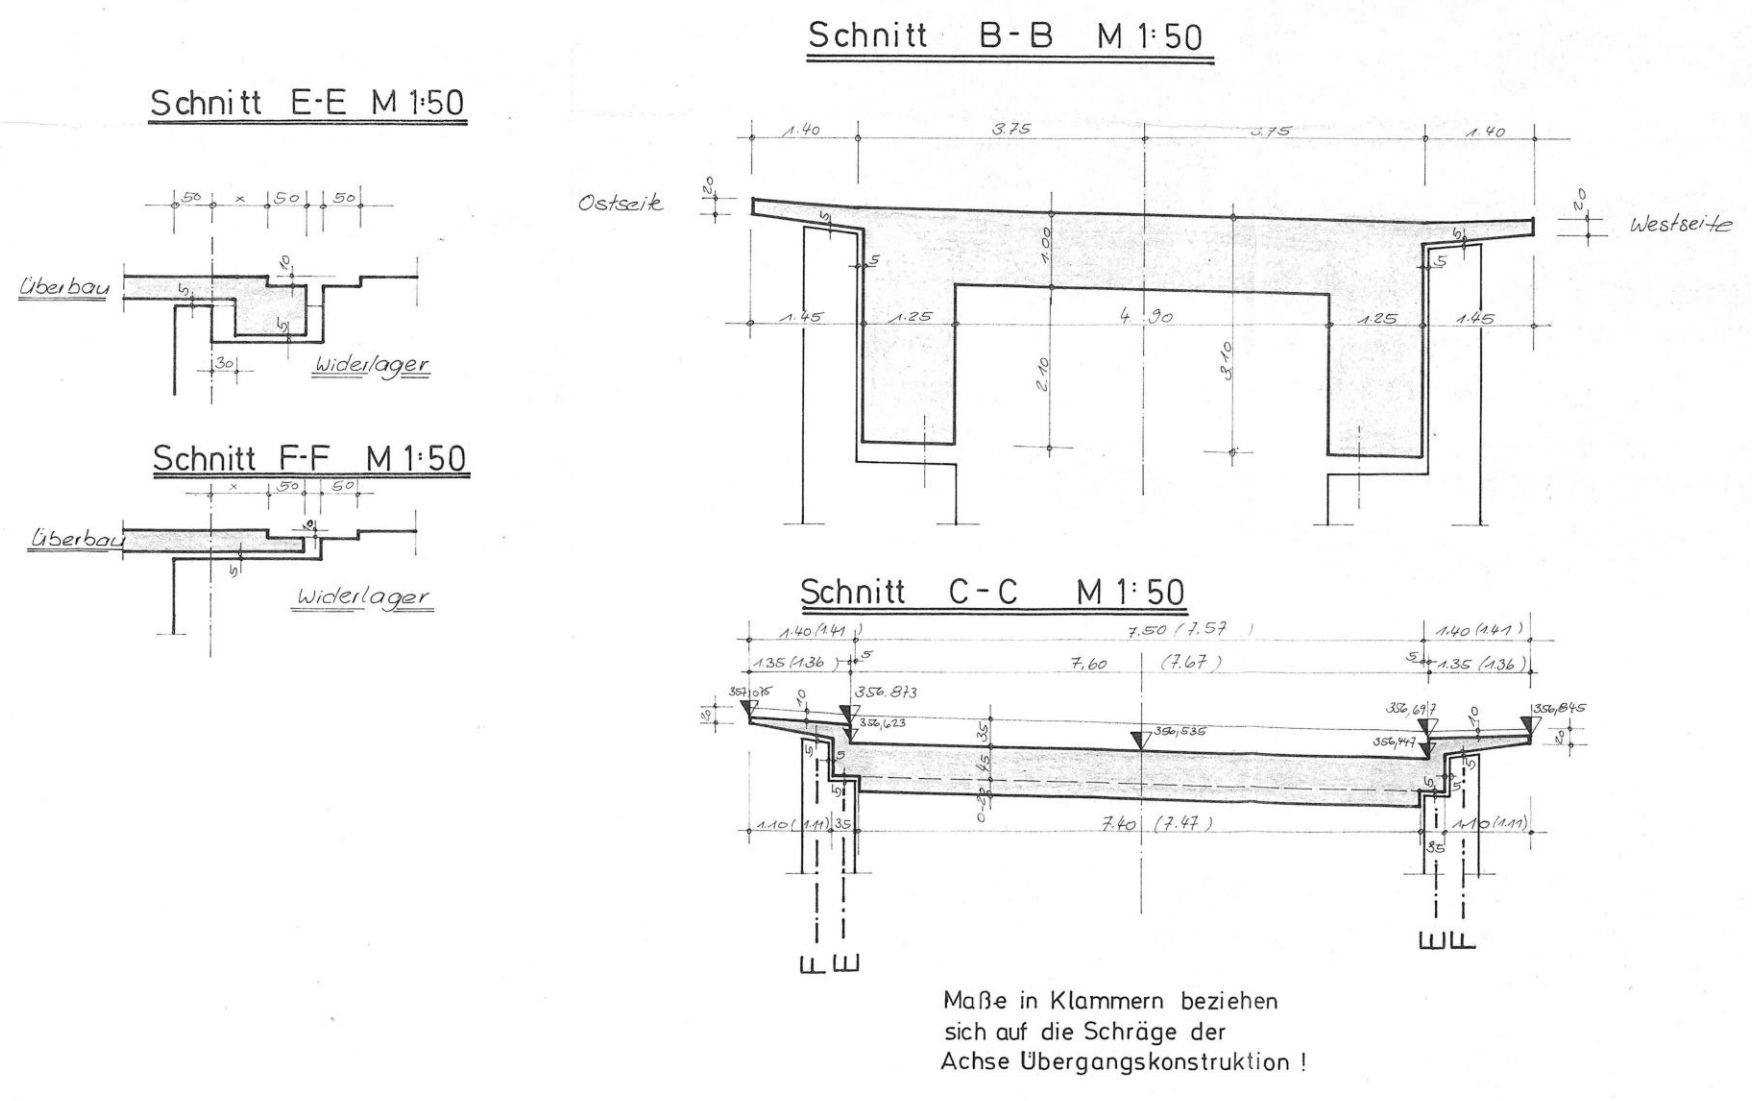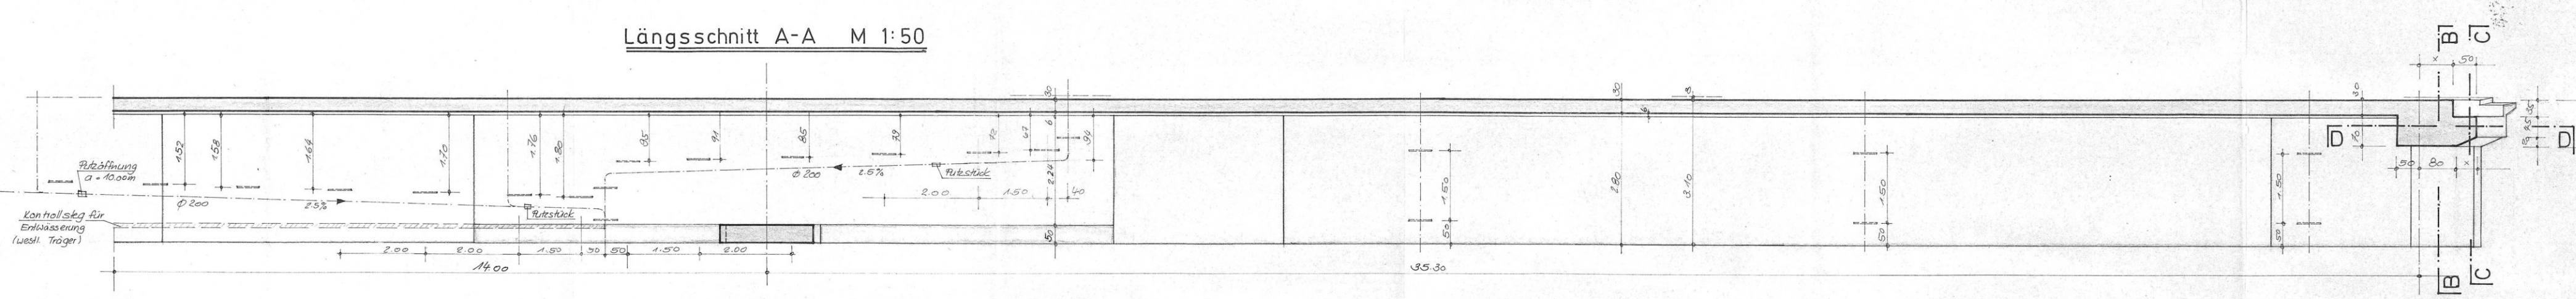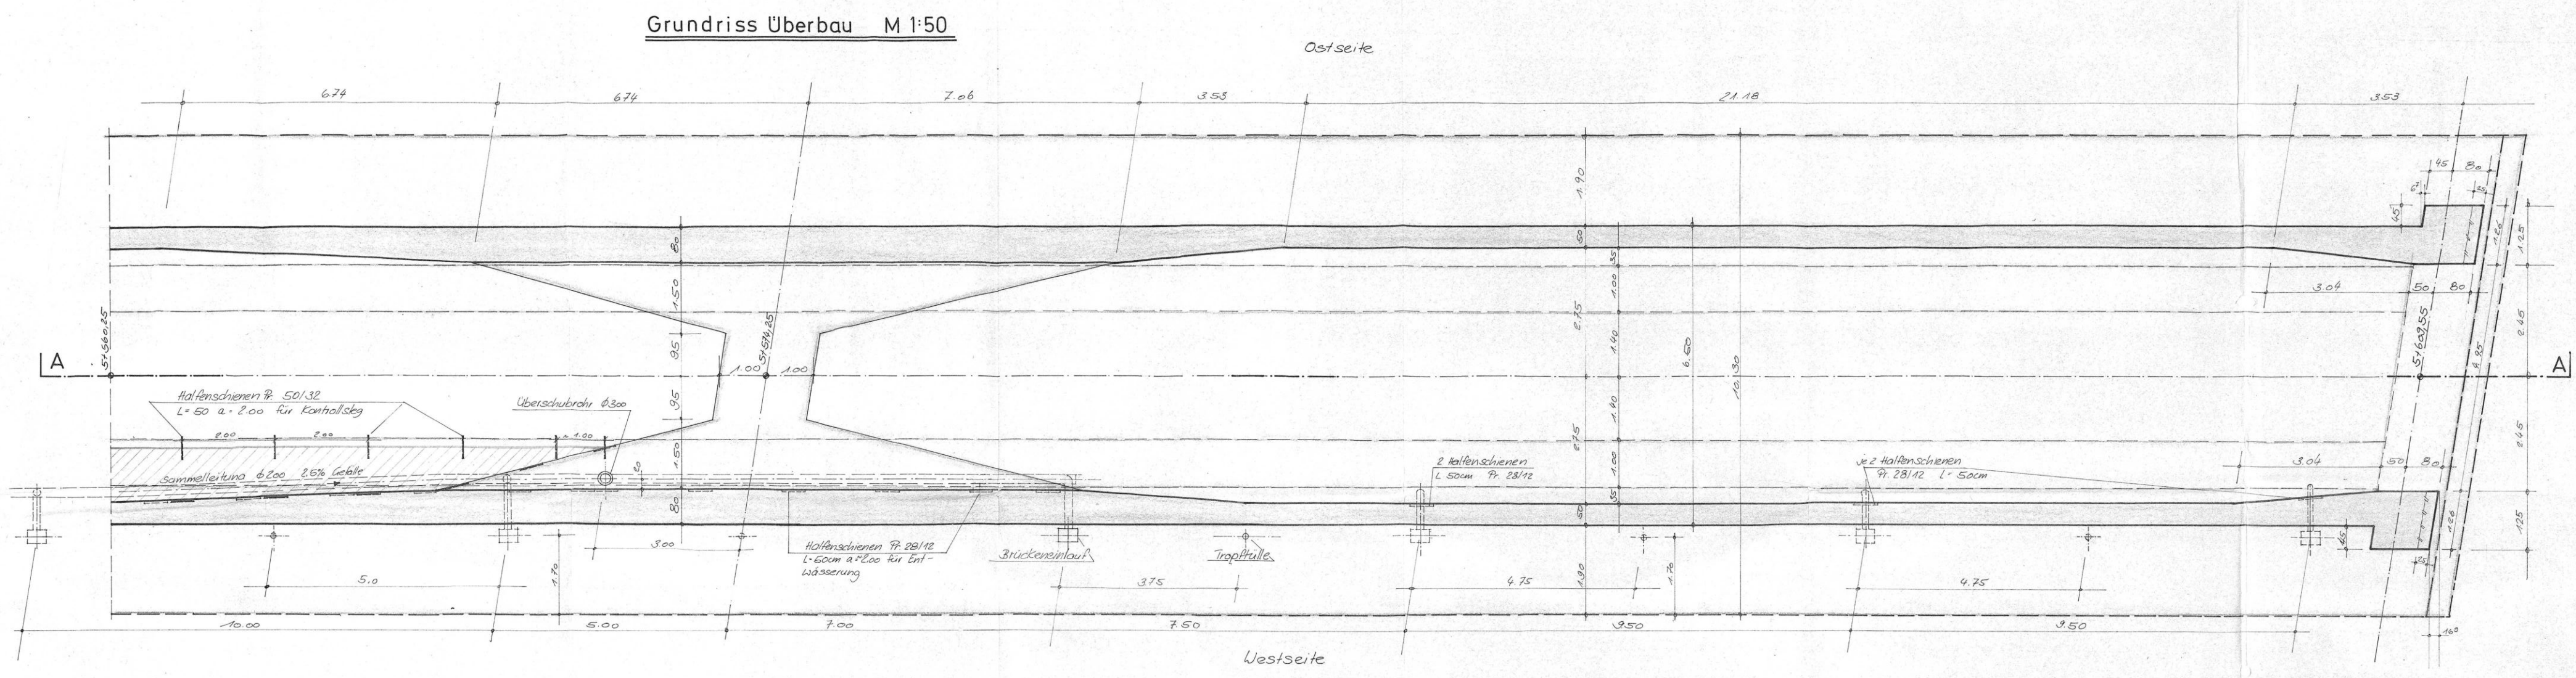

Bestandsplan skaliert (50%)

BW 1	
BW 2	
BW 3	

Auf Überbauung mit der statischen
Belastung und konstruktiver
Belastung.
Die Überbauung ist in der
Bestandsplan skaliert (50%).
den 11. Juni 1975
Dipl.-Ing. Rüdiger Perthen
Planungsbüro Rüdiger Perthen

Rev. Nr.	Rev. Nr.	Rev. Nr.	Rev. Nr.	Rev. Nr.
1	2	3	4	5

Markt-Gemeinde Essing - Landratsamt Kehlheim

GVS Eßling - KEH 5 (am Bankel)
von BAU-Km 4+620 bis BAU-Km 5+776

Bauausführung: Fa. Karl Störz KG, Nürnberg
Statik und Konstruktion: Ing.-Büro Dipl.-Ing. Rüdiger Perthen
6504 Stein, Birkenweg 5 Tel. 676573

Plan-Nr.: 22.6



Rev.-Nr.:	Datum:	bearbeitet:	gezeichnet:	geprüft:	Revisionsmitteilung:
Bauherr:					
Landkreis Kehlheim					
Bauvorhaben:					
Erneuerung des Entwässerungsstreifen BW 3 - KEH 5 Brücke über Main - Donau - Kanal					
LPH 6 - Ausschreibungsplanung					
Plan / Bauteil:					
Bestandsübersichtsplan BW 3 - KEH 5					
Datum:	Name:	Anlage Nr.:	Plan Nr.:		
bearbeitet: Nov. 2022	mr	XX	007		
gezeichnet: Nov. 2022	sf				
geprüft: Nov. 2022	mr	Projekt Nr.:	4.22039 OB.0	Maßstab:	
Planodierung:		422039-6-SM-XX-007-01-P		1 : 100	