




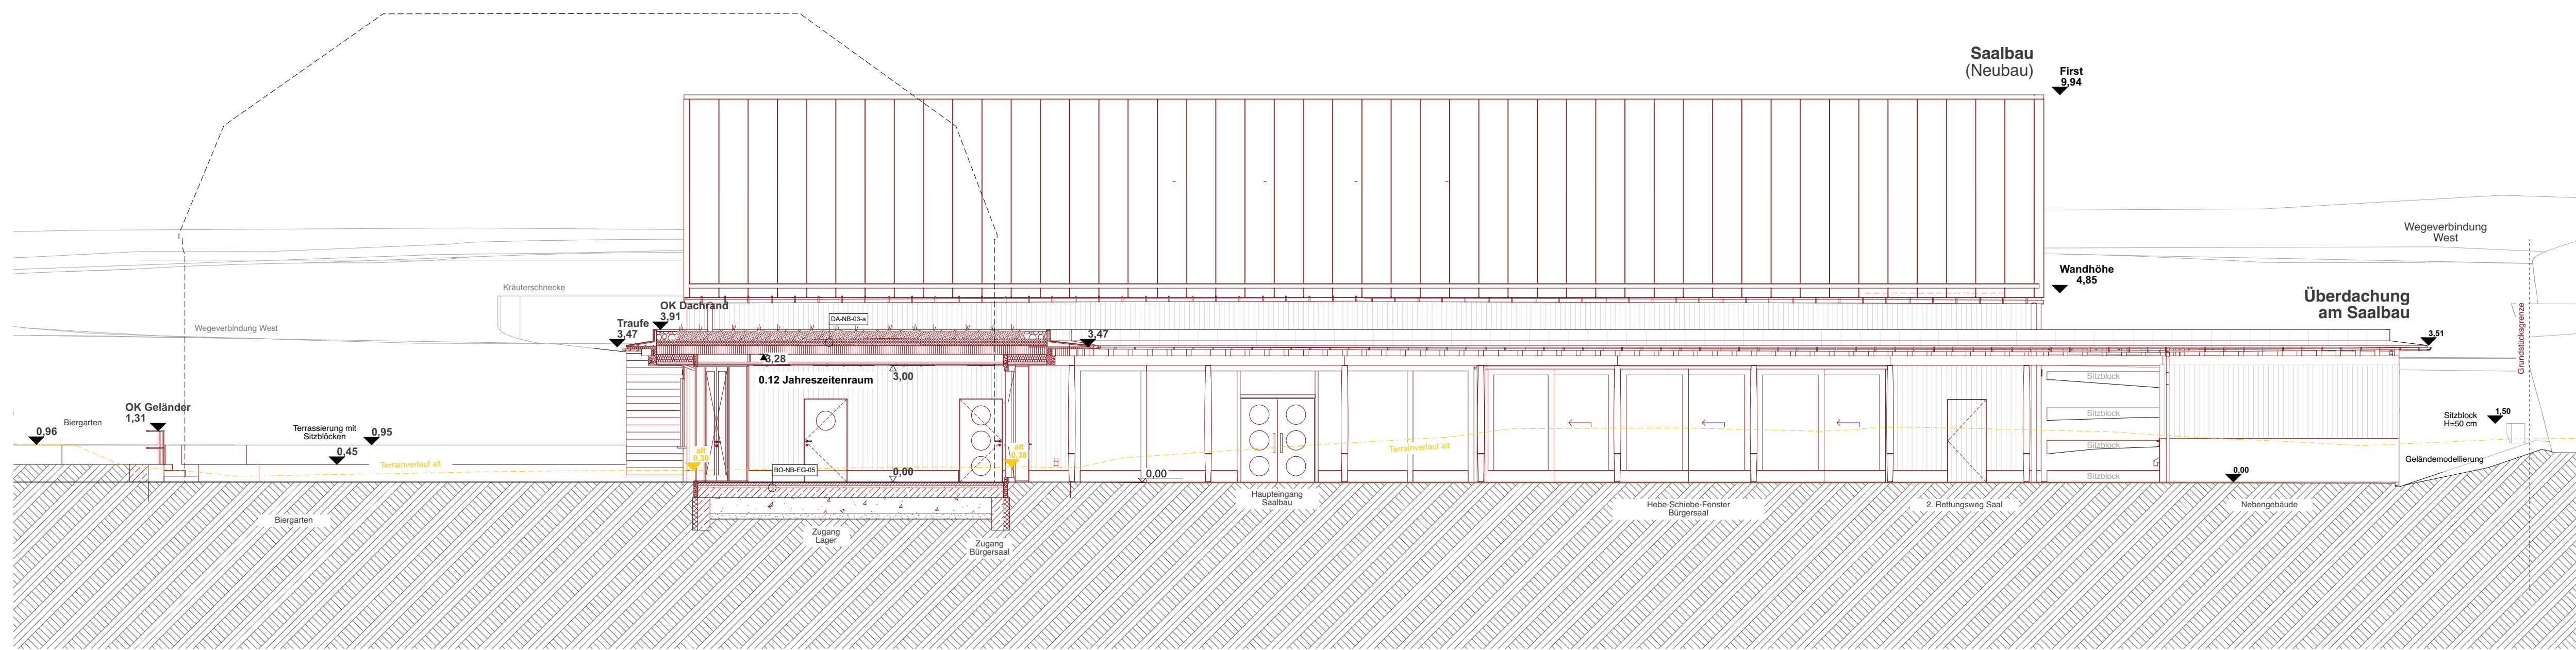


Schnitt EE und Ansicht Süd Bürgersaal

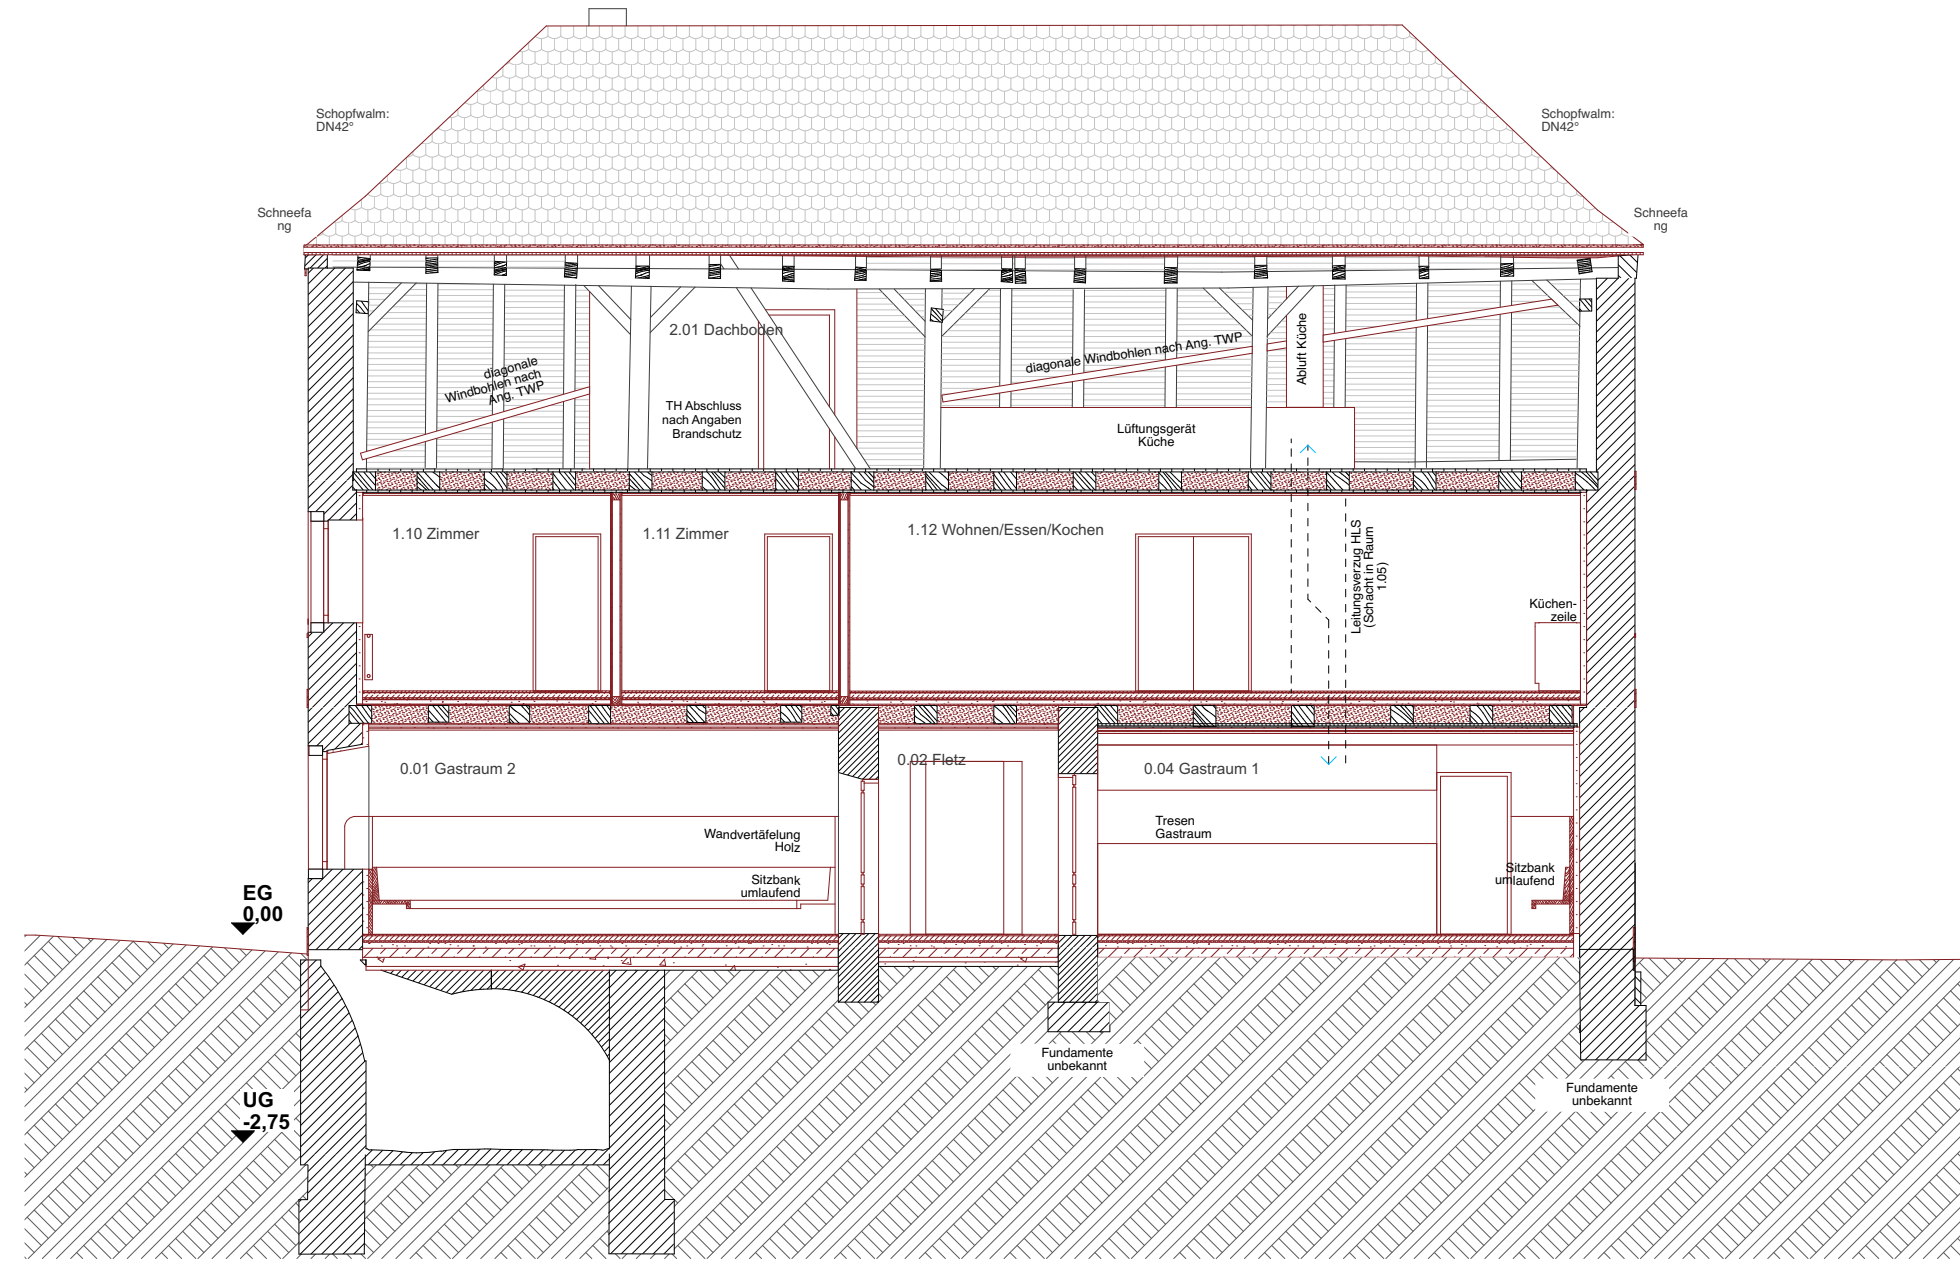


Schnitt HH (Längsschnitt Gasthaus)

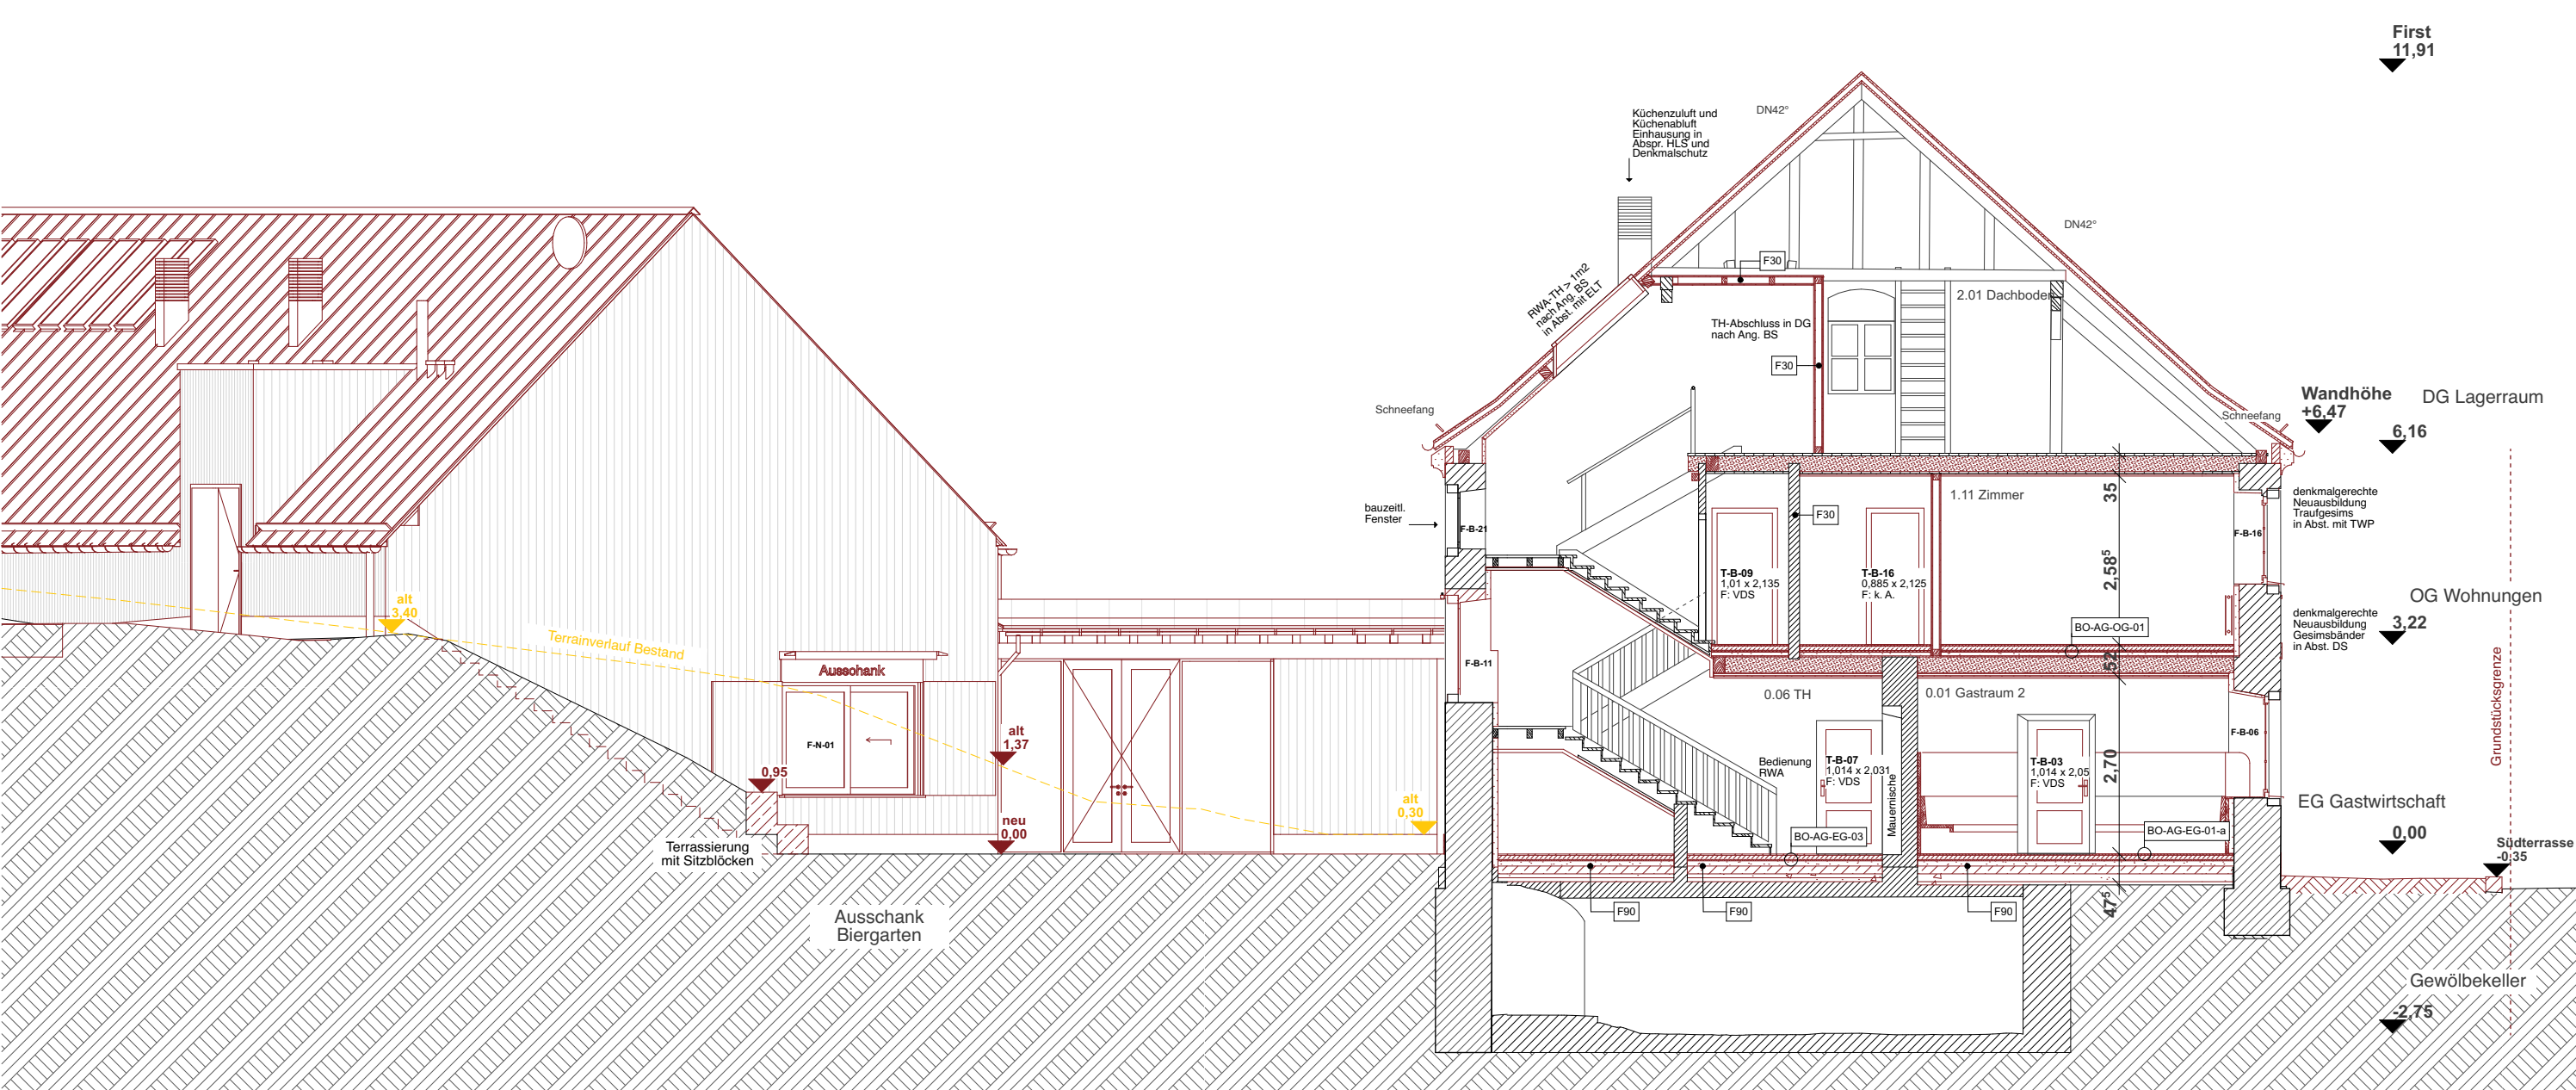


Schnitt CC (Gasthaus Treppe)

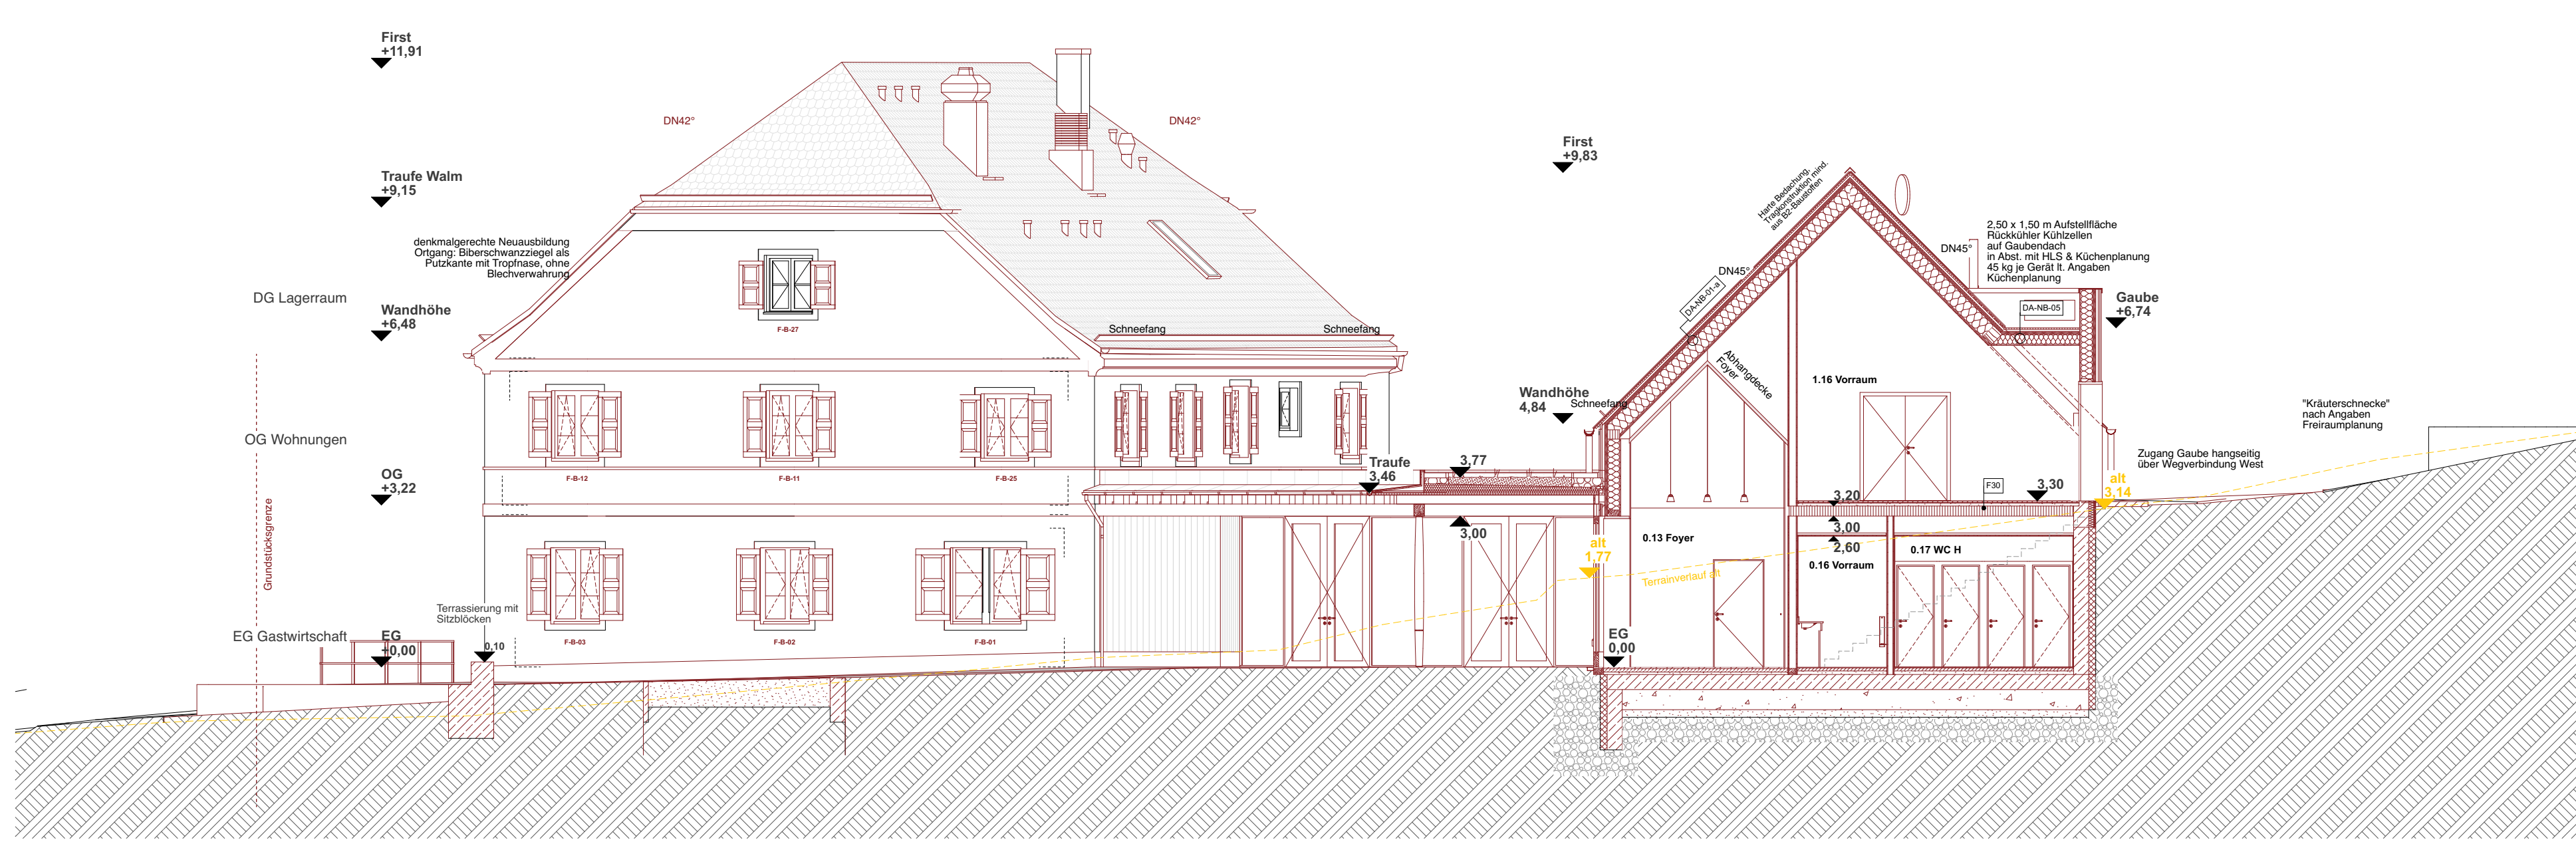


Schnitt DD

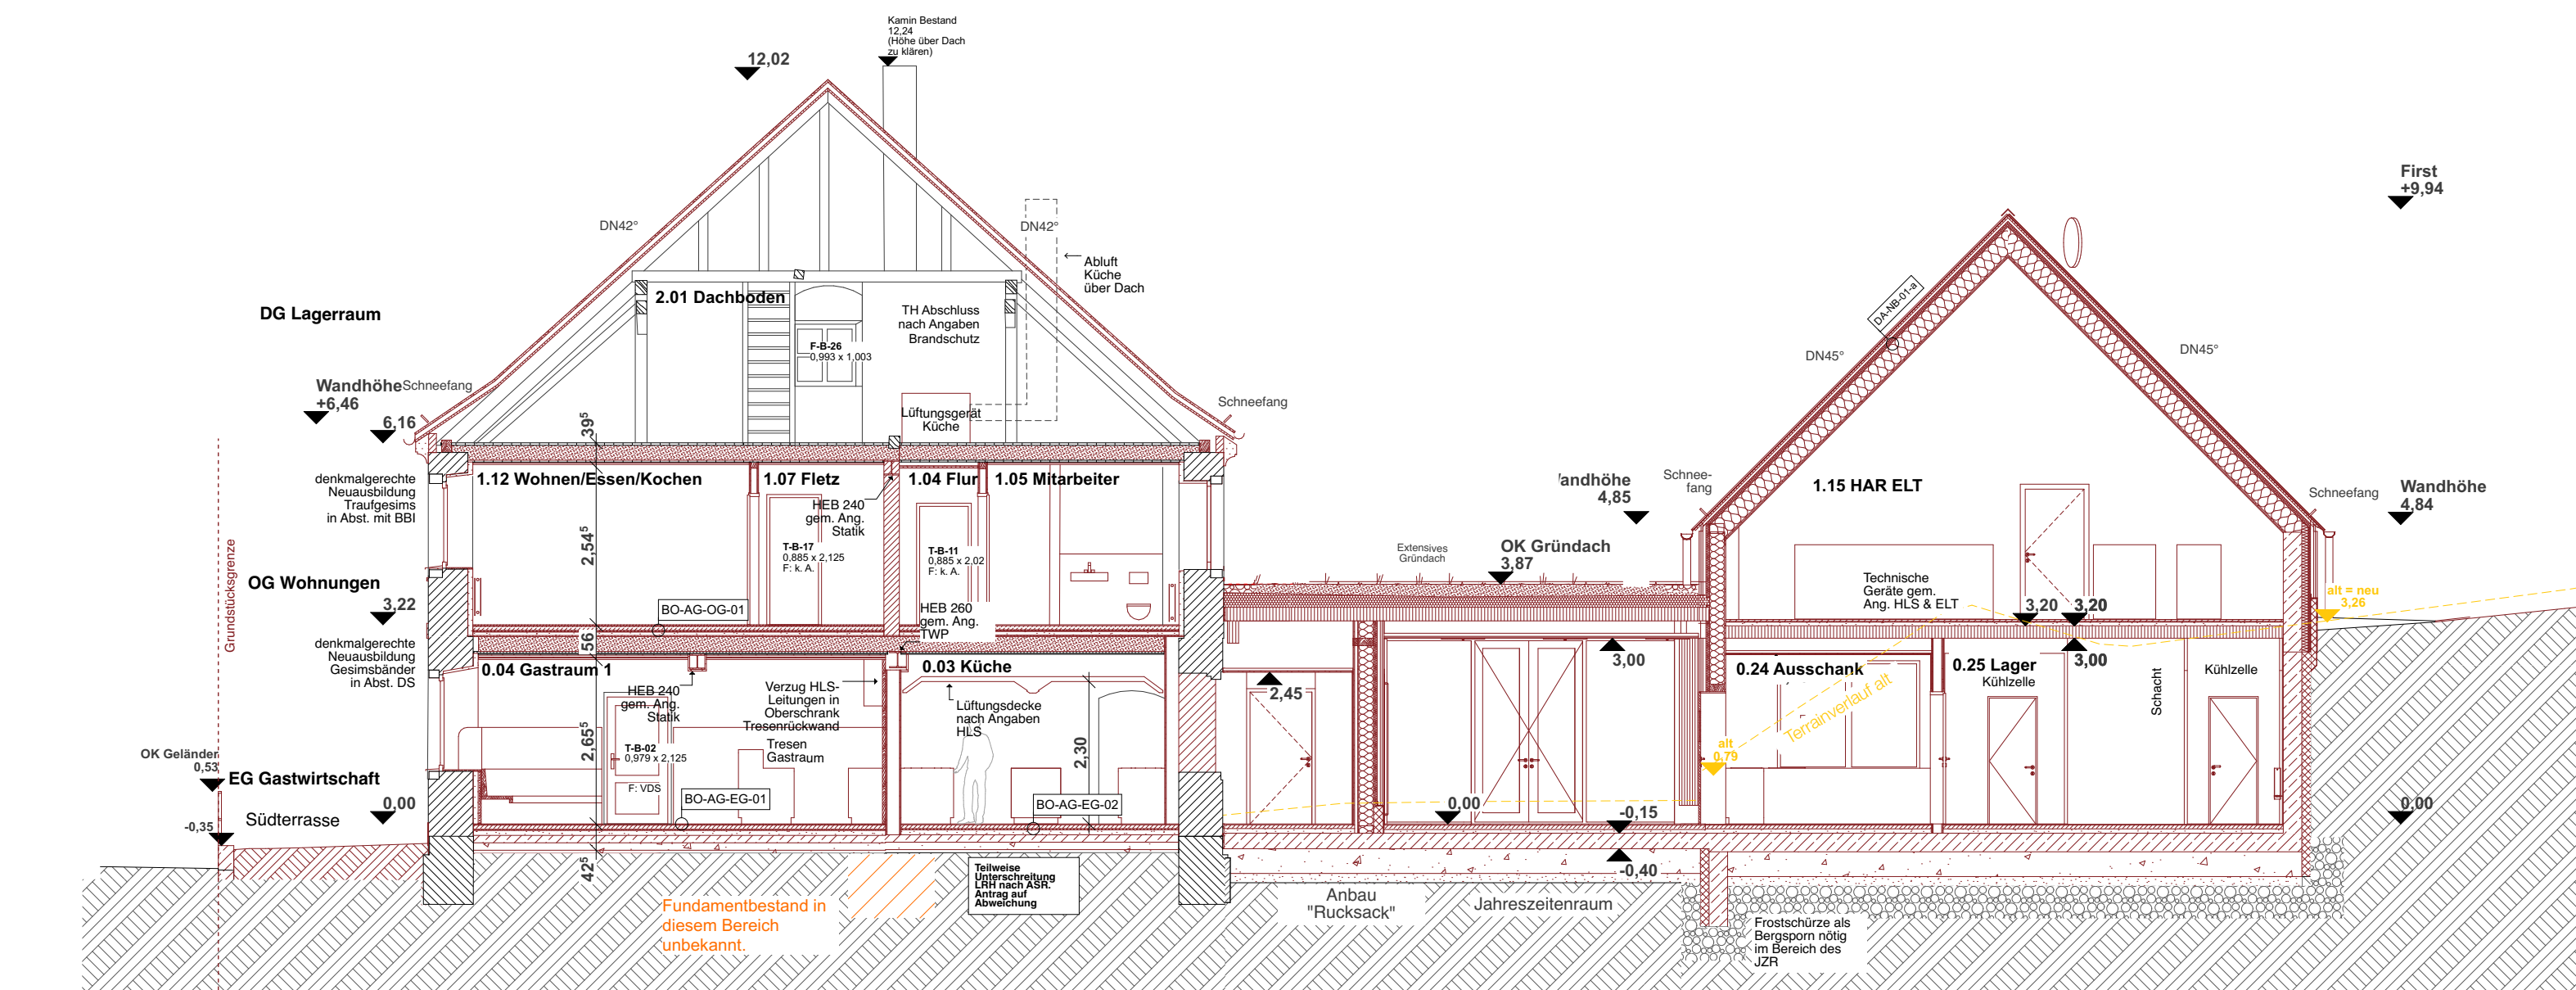

Schnitt FF

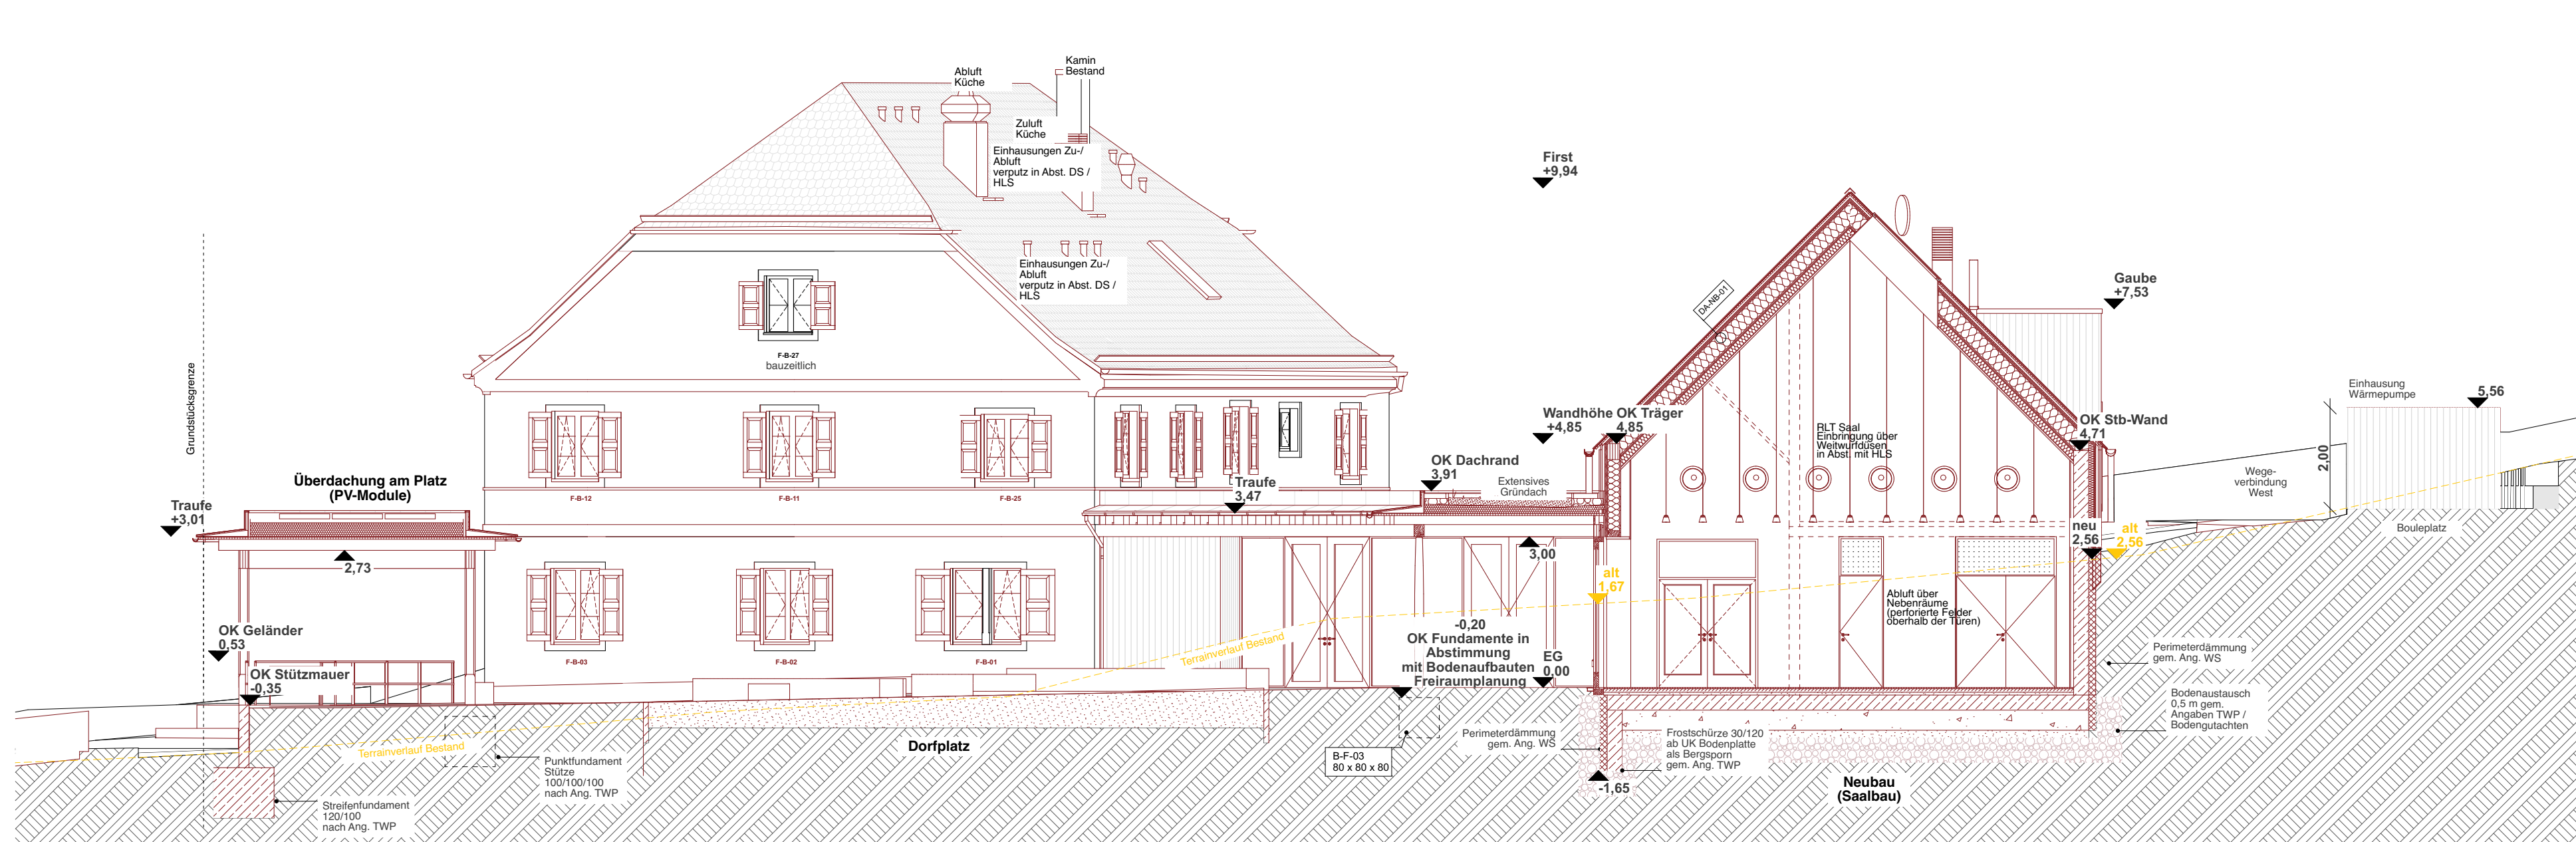


Schnitt BB

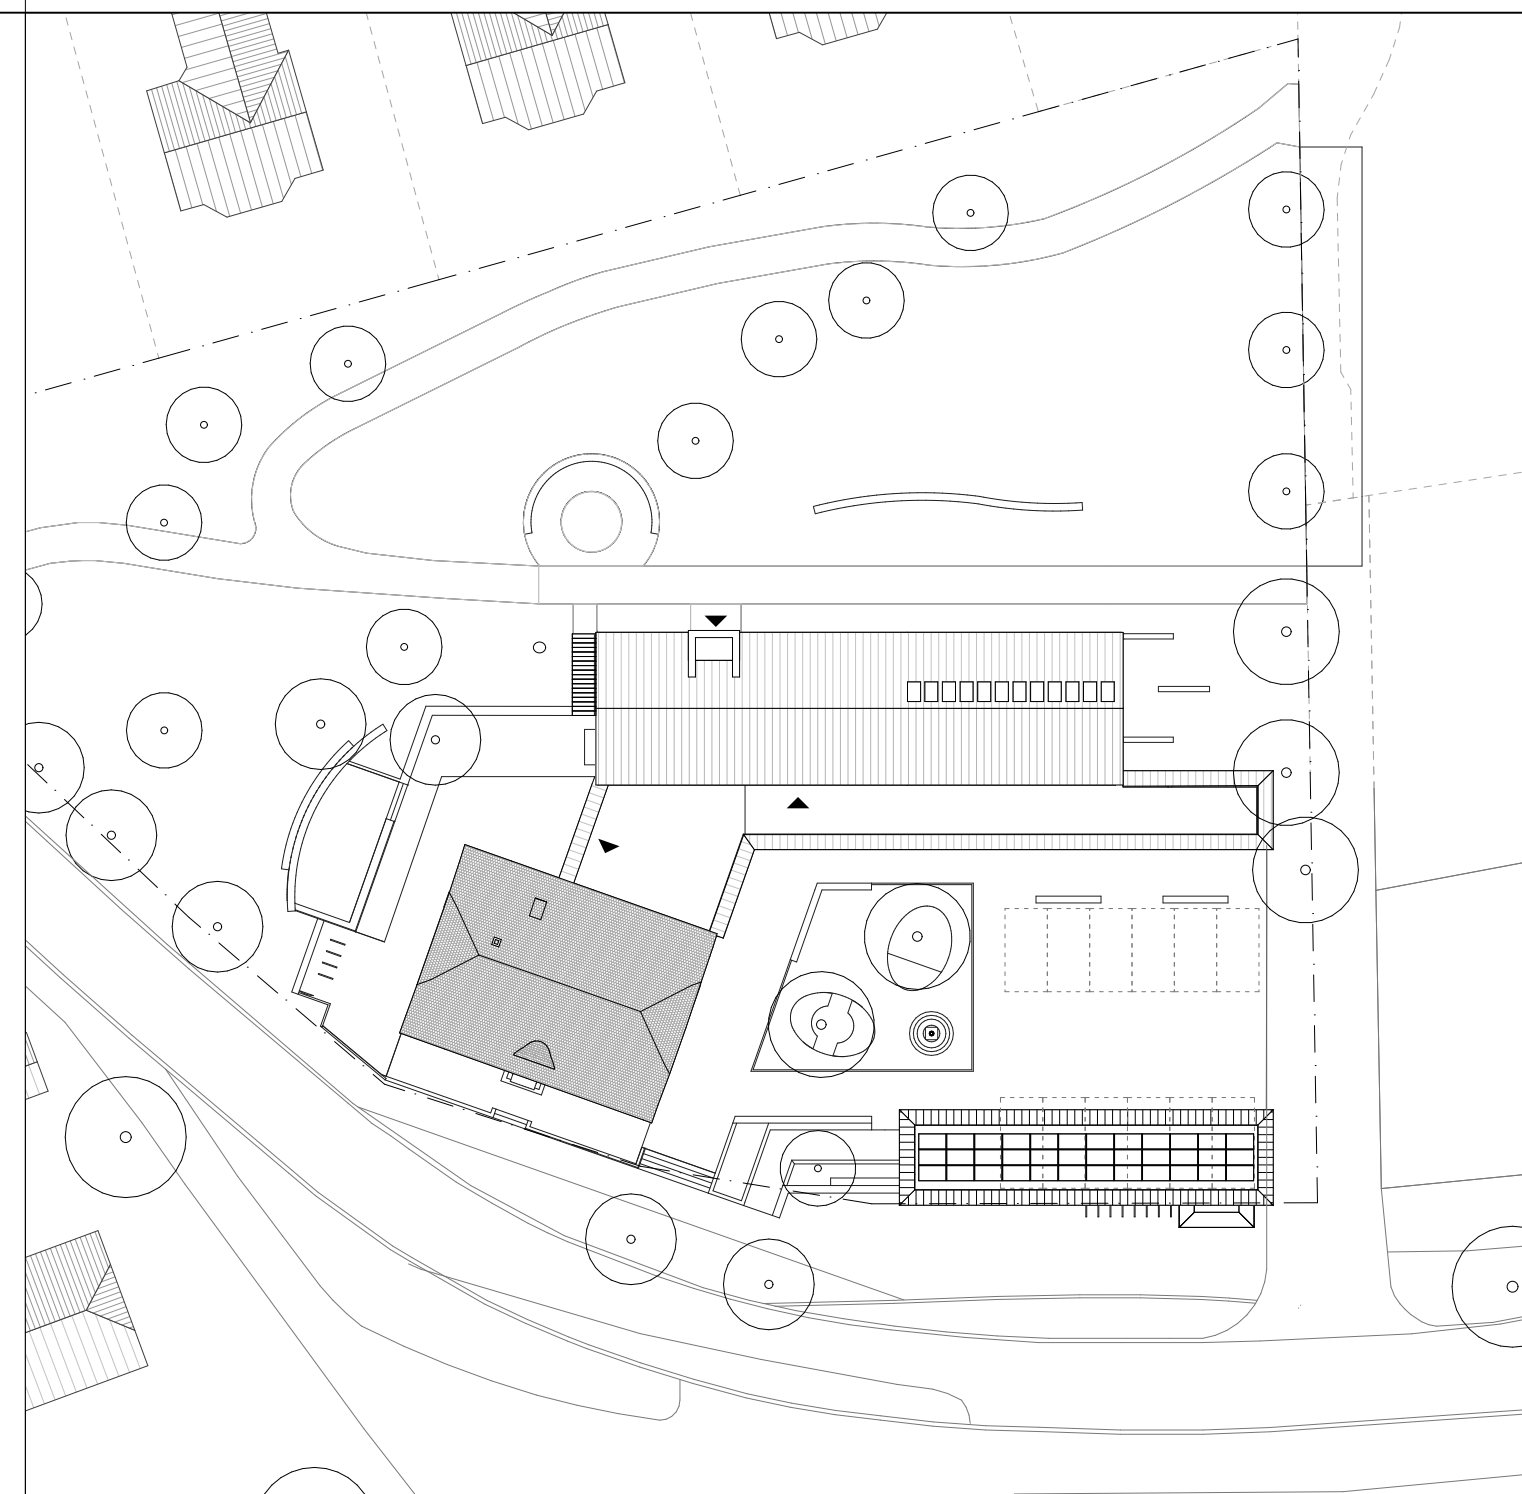

Legende		

Abkürzungen:		

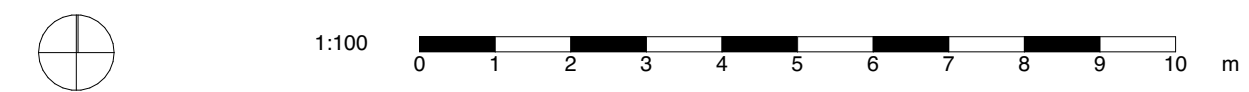

01.06.26
21.09.26

Einreichung Bauantrag
Mauern, Einfassungen, Höhenangaben aussen, Höhen an Bestandsgebäude

Bauvorhaben	"Neue Mitte Interstein" Sanierung eines denkmalgeschützten Wohnhauses mit neuer Gastronomie und Wohnung sowie Anbau eines neuen Bürgerbaus mit Dorplatz, Sitzplätzen, Bürgergarten sowie befestigten Freizeitanlagen.	
Baugrundstück	Nürnbergstraße 10 53546 Interstein	Gemeinde Interstein, Gemarkung Waldhof Flur-Nr. 142/1, 142/1, 142/1, 106/4 ±0,00 m = 470,79 m ü. NN
Bauherr	Gemeinde Interstein Hauptstraße 15 53546 Interstein	
Planverfasser	Gruppe030 & Architektbüro Breitenhuber PartnerGmbH Frauenplatz 81, 66623 Neuburg a. d. Donau Immannekirchstraße 25, 10602 Berlin	t: 0172 1824772 t: 0178 6506563 nim@gruppe030.de
Blattformat	A0 – 1189 x 841 mm	
Datum	21.09.26	
Plannummer	NIM-LP4-06	
Planinhalt	Schnitte	
Maßstab	1:100	