



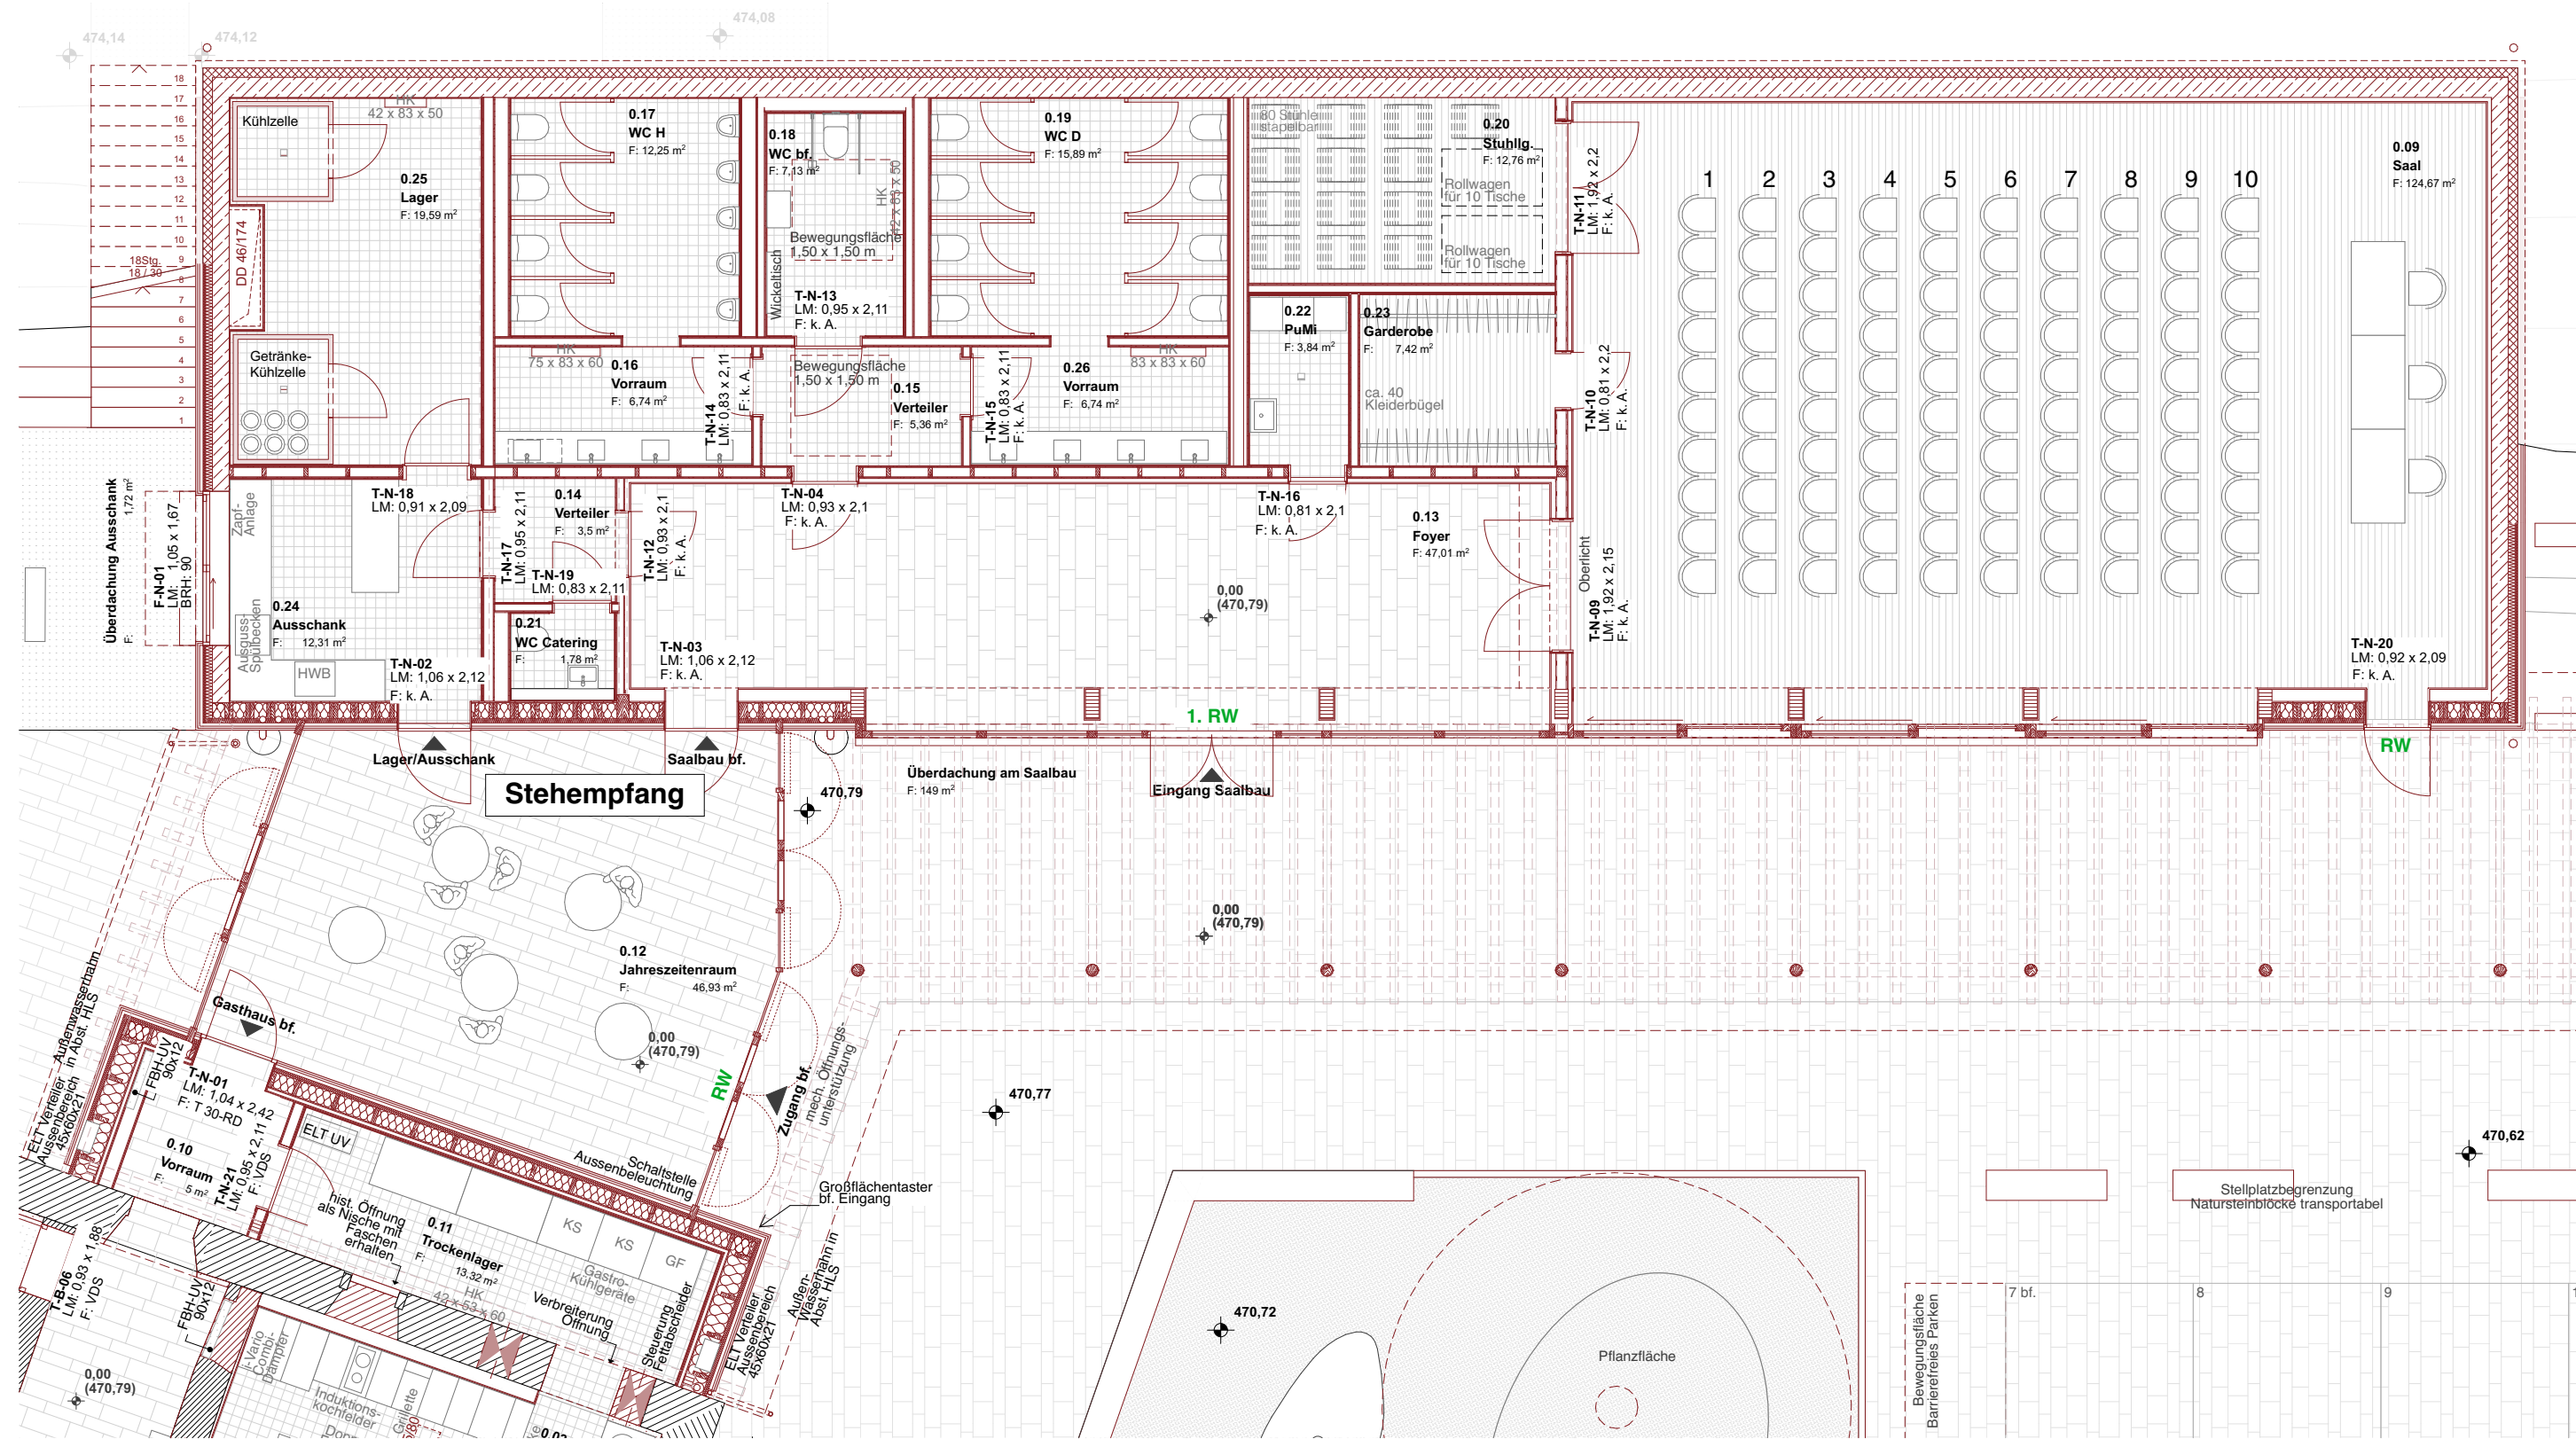


Reihenbestuhlung – 100 Plätze

1

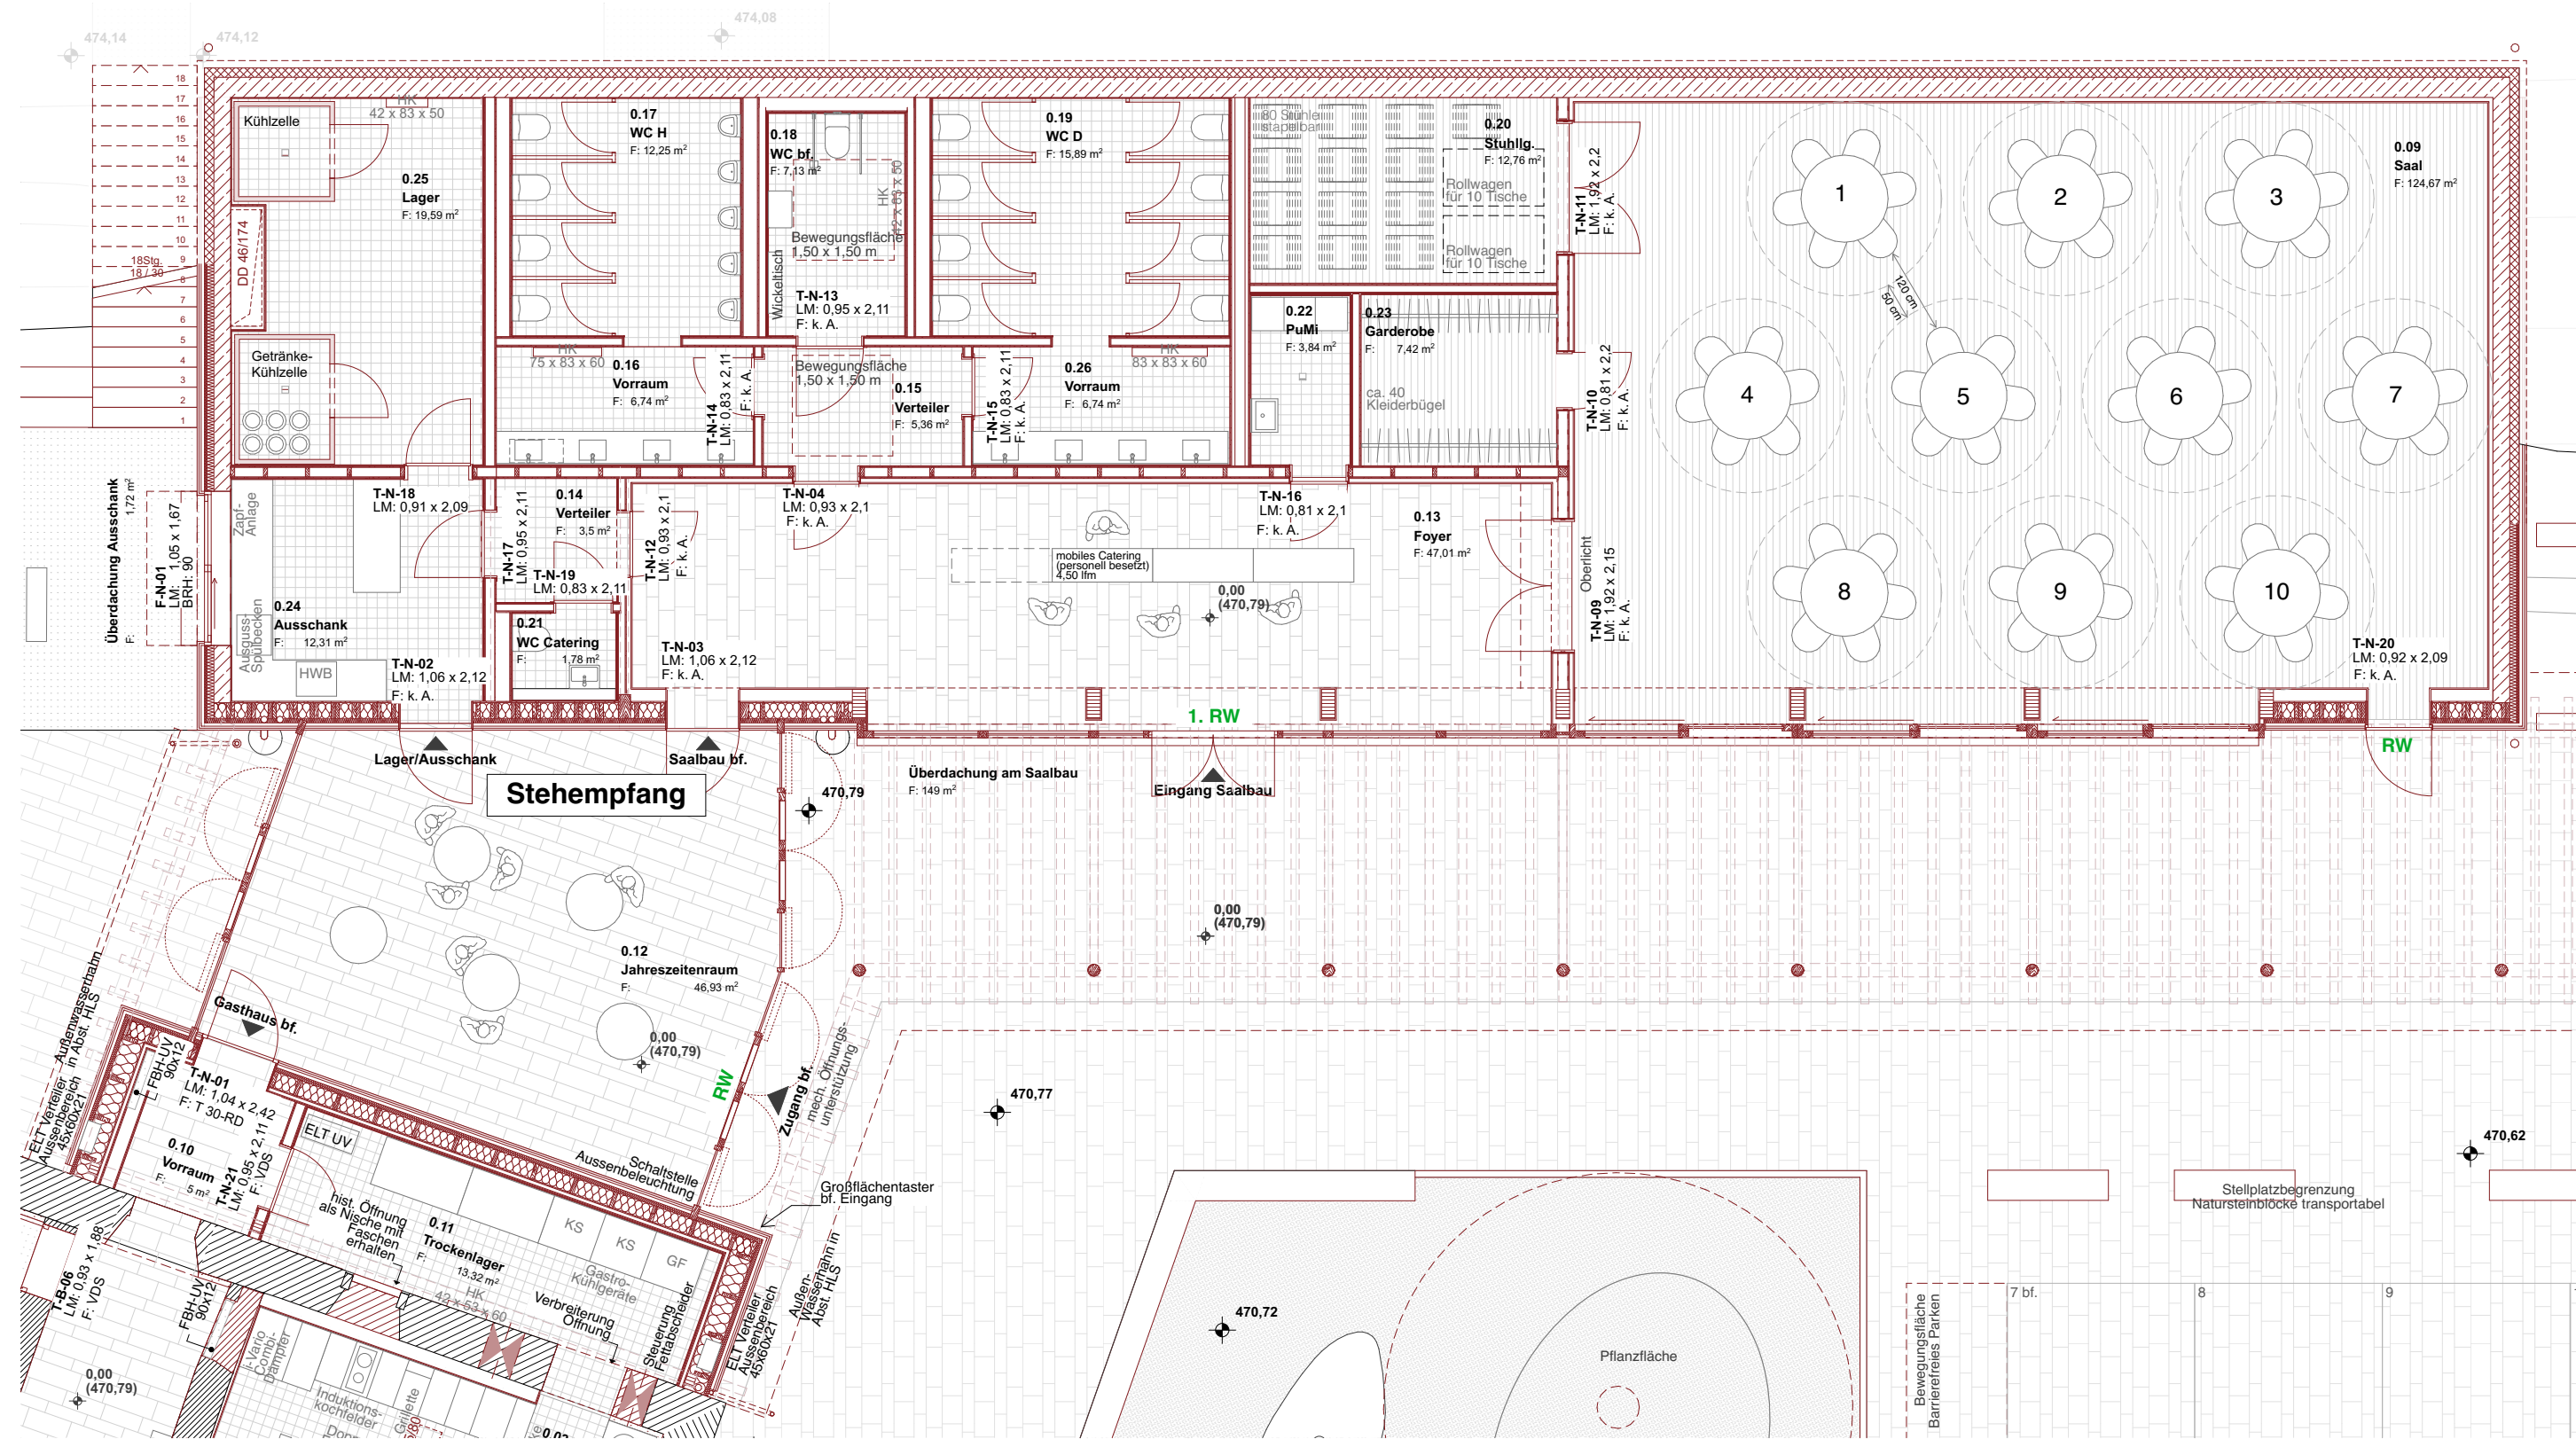


runde Einzeltische – 60 Plätze

2

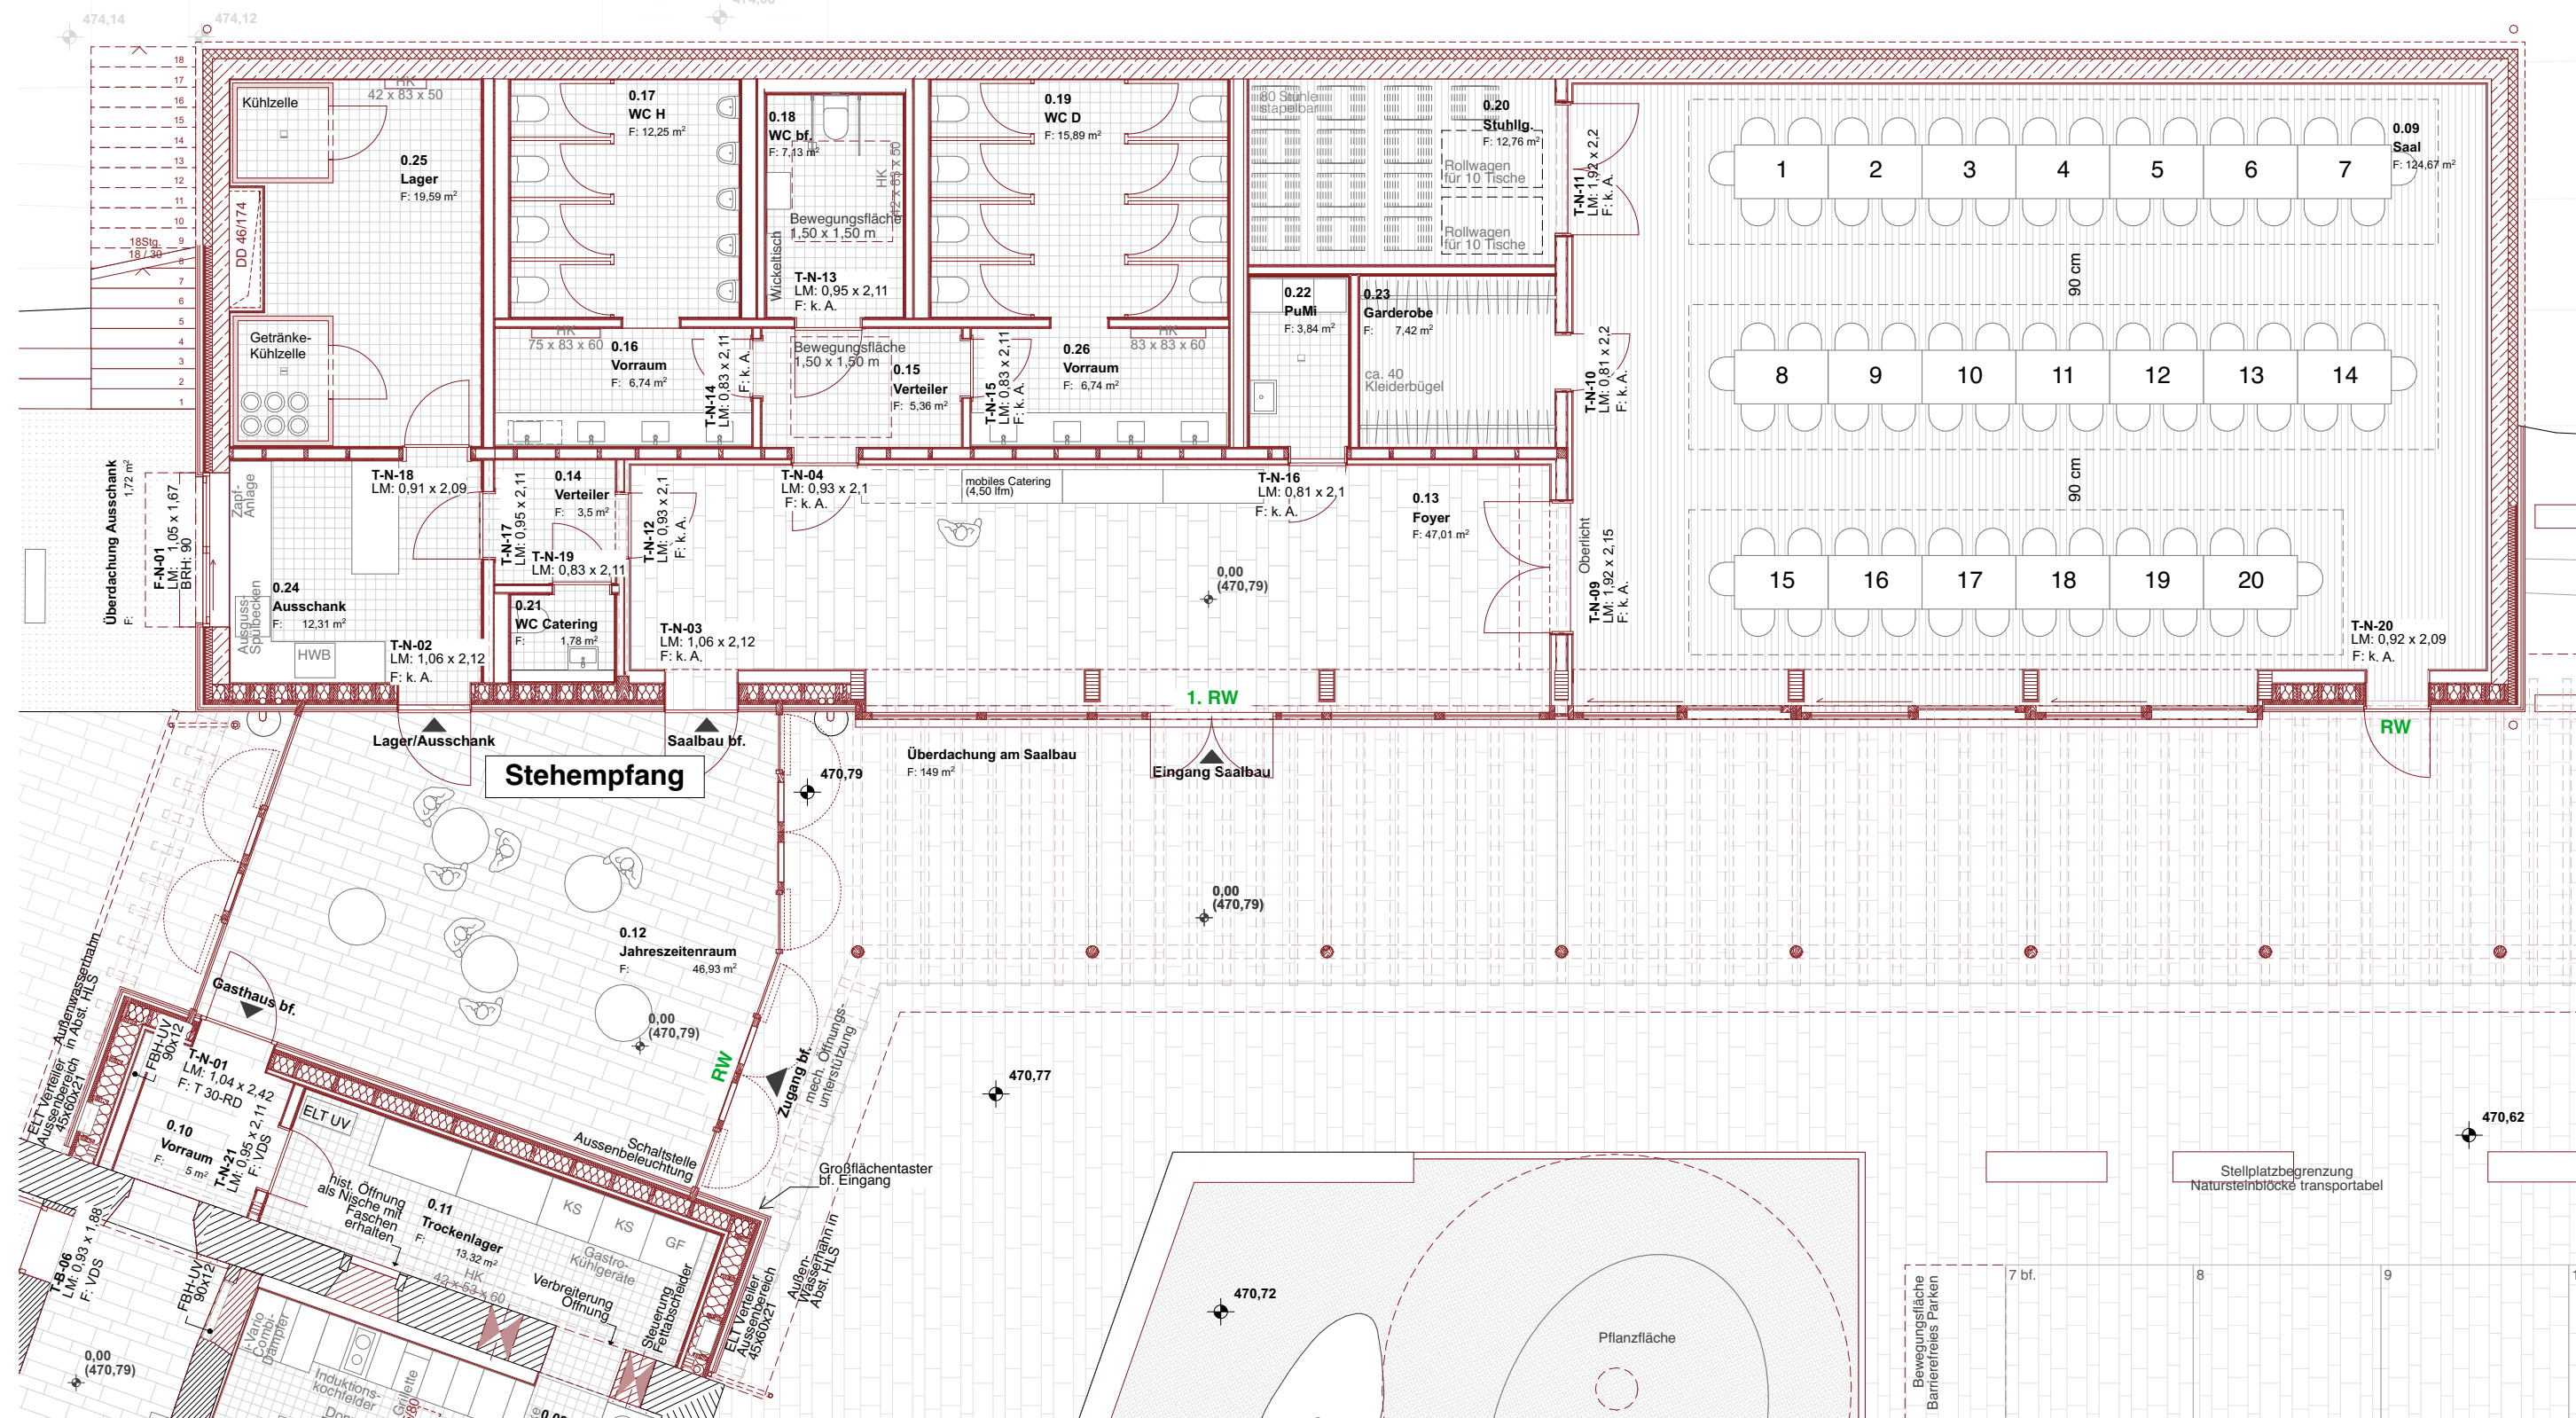

Tischreihen – 86 Plätze

3

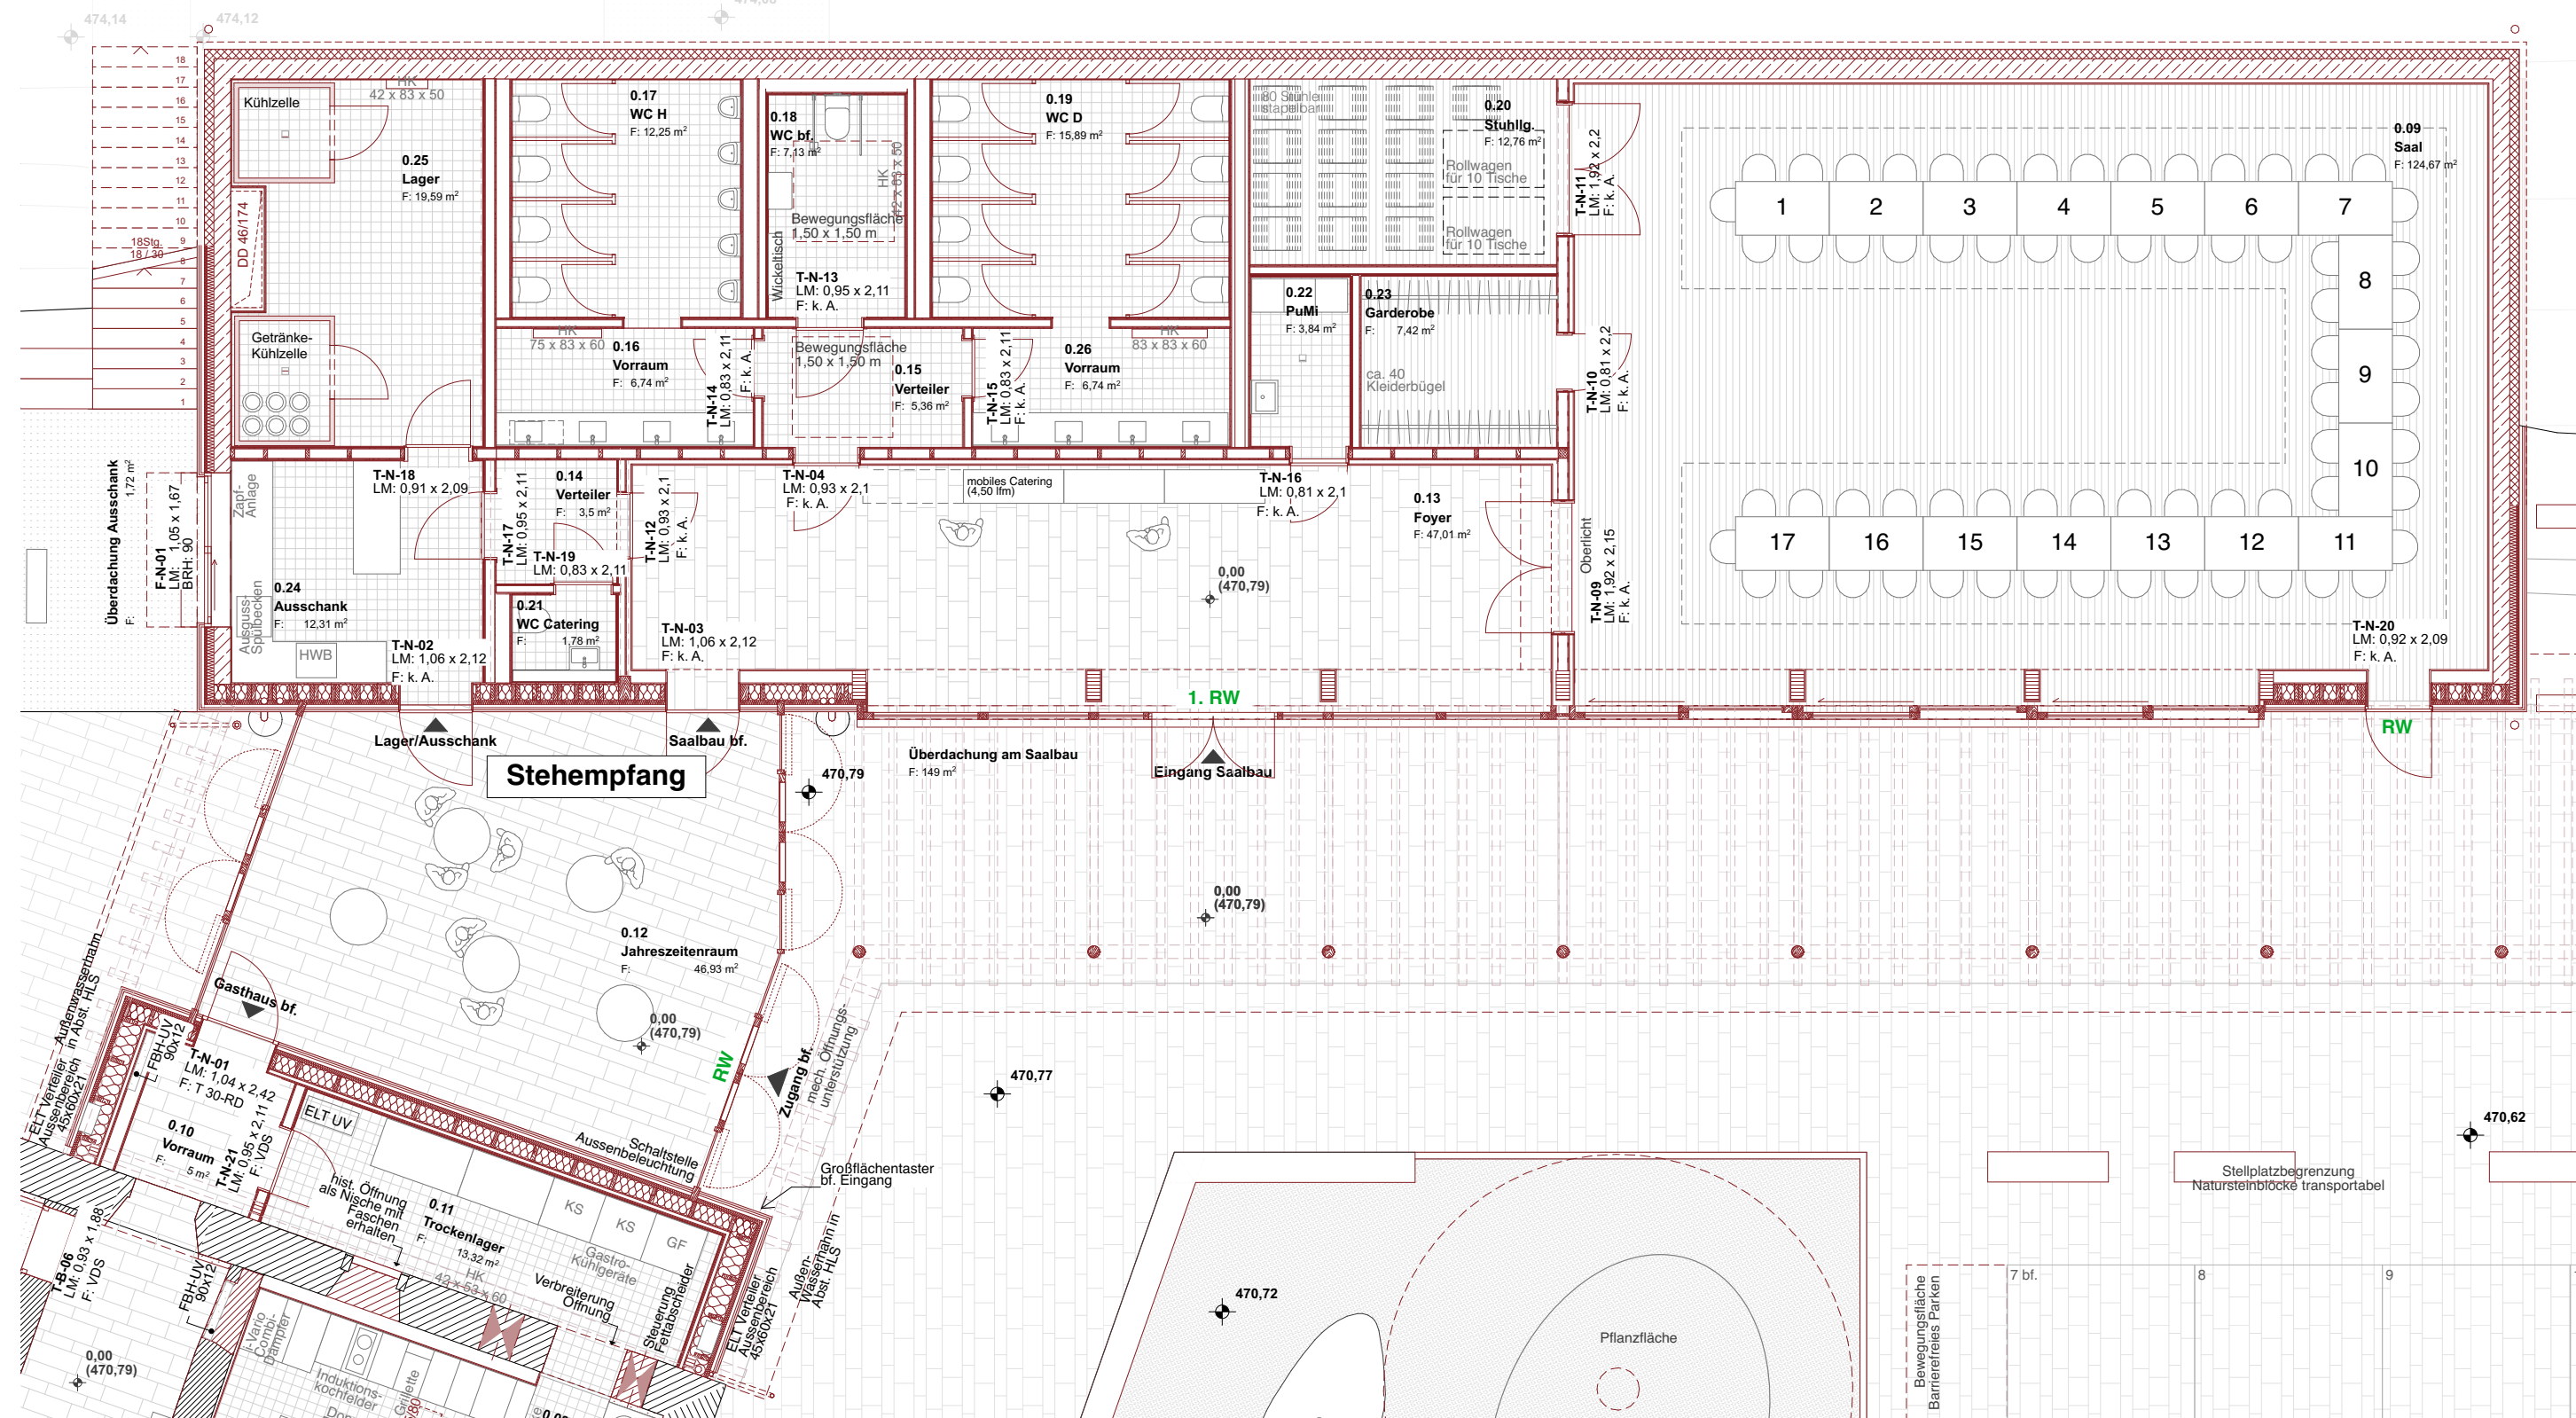

Hufeisen – 66 Plätze

4

Stahlbeton (neu)

WU-Beton (neu)

Mauwerk Bruchstein (Bestand)

Mauwerk Ziegel (Bestand)

Mauwerk (neu)

Innenputz (neu)

Trockenbauwand GK(GK)

Massivholz (neu)

Außenwand Holzständer gedämmt (neu)

Abbruch

OK Fertigfußboden = OKFF

OK Rohboden = OKRB

OK Fertigfußboden = OKFF

OK Rohboden = OKRB

Abkürzungen:

WD= Wanddurchbruch

WS= Wandschlitz / Deckenschlitz

DD= Deckendurchbruch

BB= Bodendurchbruch

OK Oberkante

UF Unterkante

RF Rohfußboden

RD Unterkante Rohdecke

HK Heckkörper

KB Kernbohrung

D Durchmesser

RBO Rohbauöffnung

LM Lichteinlass

BRH Brüstungshöhe

OK OK-Fuß

RH Raumhöhe

TSO-TS Brandstichschutz

VDS rauchdicht selbstschl. vordrehend, dicht, selbstschließend

Bauvorhaben	"Neue Mitte Interstein" Sanierung eines denkmalgeschützten Wohnhauses mit neuer Gastronomie und Wohnung sowie Aufbau eines neuen Bürgerhauses mit Dorfgemeinschaftsraum, Spielplatz, Bürgerhaus sowie begleitenden Freizeitanlagen.	
Baugrundstück	Nürnbergstraße 10 53346 Interstein	Gemeinde Interstein Gemarkung Waldhof Flur-Nr. 142/1, 142/2, 142/3, 142/4, 106/4 ±0,00 m = 470,79 m ü. NN
Bauherr	Gemeinde Interstein Hauptstraße 15 53346 Interstein	
Planverfasser	Gruppe030 & Architekturbüro Breitenhuber PartGmbH Frauenplatz 51, 66633 Neuburg a. d. Donau Immanuelparkstraße 25, 10605 Berlin	t: 0172 1824772 f: 0178 6506563 nim@gruppe030.de
Blattformat	A0 – 1189 x 841 mm	
Datum	21.09.20	
Plannummer	NIM-LP4-09.1	
Planinhalt	Bestuhlungspläne	
Maßstab	1:100	