

Gemeinde



Ihrlerstein



MITTEILUNGSBLATT

44. Jahrgang

Ausgabe 12/2025



*Frohe Weihnachten
und ein gesegnetes 2026*

Liebe Mitbürgerinnen und Mitbürger,



ein ereignisreiches Jahr neigt sich dem Ende zu – eine gute Gelegenheit, um innezuhalten, dankbar zurückzublicken und zugleich mit Zuversicht nach vorne zu schauen. Auch 2025 hat unsere Gemeinde wieder wichtige Schritte unternommen, um Ihrlerstein weiterzuentwickeln und unseren Lebensraum noch lebenswie liebenswerter zu gestalten.

Ein zentrales Zukunftsprojekt bleibt die Neugestaltung unserer Dorfmitte. Die Entwurfsplanungen für die Gebäude und Außenanlagen liegen inzwischen vor, der alte Saal wurde abgerissen und das denkmalgeschützte Bestandsgebäude teilweise entkernt. Die offenen Denkmalschutzthemen werden nun Schritt für Schritt aufgearbeitet. Mit einem optimistischen Blick erwarten wir die Fertigstellung im Herbst 2028. Parallel dazu wurden neue Bebauungspläne erarbeitet, die nicht nur die Ortsmitte neu denken, sondern auch die Erweiterung unseres Gewerbegebiets ermöglichen. So schaffen wir Räume, die unser gesellschaftliches Miteinander stärken und zugleich wirtschaftliche Perspektiven eröffnen.

Auch im Bildungsbereich setzen wir konsequent auf Zukunft: Für die Jakob-Ihrler-Schule ist die Planung für Sanierung und Neubau abgeschlossen, die rund fünfjährige Bauphase beginnt bereits im Sommer 2026. Bei der Kinderbetreuung geht es ebenfalls voran: Die neue Kinderkrippengruppe im Brandler Zwergergarten ist ab Januar bezugsfertig, und der lange erwartete Neubau der Kita St. Theresia nimmt endlich Gestalt an – mit einer geplanten Eröffnung im September 2026. Insgesamt investieren wir rund 33 Millionen Euro in diesen Bereich – ein Meilenstein für moderne, hochwertige und verlässliche Bildung in unserer Gemeinde.

Sichtbare Fortschritte gab es zudem bei Infrastruktur und öffentlichen Einrichtungen. Am Friedhof wurden die Urnenwände erweitert und die Bodengräber fertiggestellt. Das ehemalige Feuerwehrhaus erhielt nicht nur den neuen Namen „Brandler Treff“, sondern wird nach den laufenden Bauarbeiten für Brandschutz und Barrierefreiheit künftig als Jugendtreff im Erdgeschoss und Bürgertreff im Obergeschoss neue Be-

gegunungsmöglichkeiten schaffen. Auch am Wertstoffhof geht es voran: Die Grünablage wurde bereits neu strukturiert, und im kommenden Jahr steht die Staubfreimachung auf dem Plan.

Unsere Freiwillige Feuerwehr erhielt 2025 ein neues Hilfeleistungslöschgruppenfahrzeug, und ein Versorgungs-LKW wurde ebenfalls bestellt – Investitionen, die unmittelbar unserer gemeinsamen Sicherheit dienen. Gleichzeitig konnten wir personell Verstärkung gewinnen: Neue Kolleginnen und Kollegen im Einwohnermeldeamt, im Jugendtreff und am Wertstoffhof bereichern unser Team und verbessern den Service für die Bürgerinnen und Bürger.

Ein besonders schöner Höhepunkt des Jahres war die Verleihung der Bürgermedaille an Gisela Schmid und Peter Groeben. Mit ihrem außergewöhnlichen Engagement setzen sie ein strahlendes Zeichen dafür, wie sehr Einzelne das Miteinander in unserer Gemeinde prägen und bereichern können.

Liebe Mitbürgerinnen und Mitbürger, all diese Entwicklungen zeigen: Ihrlerstein lebt von Menschen, die Verantwortung übernehmen, sich einbringen und gemeinsam gestalten. Mein herzlicher Dank gilt dem Gemeinderat, allen Vereinen, meinen Mitarbeiterinnen und Mitarbeitern und selbstverständlich Ihnen allen, die durch Ihren Beitrag – ob groß oder klein – das soziale und kulturelle Leben unserer Gemeinde tagtäglich bereichern.

Ich wünsche Ihnen und Ihren Familien eine ruhige und besinnliche Adventszeit, frohe Weihnachten und ein glückliches, gesundes und hoffnungsvolles neues Jahr 2026!

Ihr

Thomas Krebs
Erster Bürgermeister

GEMEINDERATSSITZUNG

Auszug aus dem Sitzungsprotokoll vom 18.11.2025

Der erste Bürgermeister Thomas Krebs eröffnet die außerordentliche Sitzung des Gemeinderates Ihrlerstein und begrüßt die anwesenden Zuhörer und die Vertreterin der Presse. Der Bürgermeister stellt die ordnungsgemäße Ladung fest. Vier Gremiumsmitglieder sind entschuldigt. Das Gremium ist beschlussfähig. Gegen die Tagesordnung bestehen keine Einwände und so wird in die Behandlung der einzelnen Punkte eingetreten. Die Niederschrift des öffentlichen Teils der Gemeinderatssitzung vom 04.11.2025 wird ohne Einwendungen angenommen.

Bebauungsplan „Ortszentrum – Deckblatt 2“

BGM Krebs begrüßt zu diesem Herrn Bauer vom Ingenieurbüro KomPlan aus Landshut, welcher das Vorhaben erläutert. Mit Datum vom 07.05.2025 hat der Gemeinderat Ihrlerstein die Änderung des Bebauungsplanes „Ortszentrum“ durch das Deckblatt Nr. 02 zur Entwicklung der „Neuen Mitte Ihrlerstein“ beschlossen.

Nach zwischenzeitlich erfolgter Beteiligung der Öffentlichkeit im Rahmen der frühzeitigen Bürgerinformation wurde nun der Entwurf des Bebauungsplanes in Abstimmung mit den beauftragten Fachplanern erarbeitet. Dieser stellt sich nun wie folgt dar:

Die baulichen Entwicklungen am Standort sehen nach wie vor zwei Baukörper für die zukünftige Nutzung der neuen Ortsmitte vor. Neben der Sanierung des Bestandsanwesens (Haus 1) zur Nutzung als Gaststätte im Erdgeschoss mit Terrasse und Biergarten im Außenbereich, ist im Obergeschoss zusätzlich eine Wohnnutzung als Betriebsleiterwohnung vorgesehen. Im Haus 2 als zukünftigem Neubau zusammen mit einem Verbindungsbau zur Gaststätte ist die Errichtung eines Bürgersaals sowie von Lager- und Nebenräumen vorgesehen. Diese Gebäudestellungen gruppieren sich um den zukünftigen Dorfplatz in Richtung Südosten. Innerhalb dieser Fläche ist die Zufahrt zum Dorfplatz in Verbindung mit oberirdischen Stellplätzen für KFZ sowie für Fahrräder vorgesehen. Ebenso ist ein Bushäuschen für den ÖPNV darin integriert. Insgesamt dient diese öffentliche Platzfläche als multifunktionaler Aufenthalts- und Veranstaltungsort für kommunale Zwecke oder sonstige Veranstaltungen für Feste, Märkte etc. und soll im Ergebnis als zentraler Ort bzw. Treffpunkt innerhalb der Gemeinde dienen.

Im Weiteren ist nördlich und westlich daran anschließend eine öffentliche Grünfläche geplant, die als Parkanlage sowie für Kinderspielflächen und zum allgemeinen Aufenthalt dienlich ist und insgesamt den gesamten Standort der „Neuen Mitte Ihrlerstein“ aufwerten und neugestalten soll. Darin integriert sind Wegeflächen sowie verschiedene Aufenthaltsbereiche einschließlich dazugehöriger Pflanzmaßnahmen zur Gestaltung einer zentralörtlichen Grünanlage. Insbesondere die westlich an den Freisitzbereich der Gaststätte angrenzenden Spielplatzflächen tragen zu einer funktionalen Nutzung des Standortes bei und sollen vor allem auch für Familien mit Kindern einen zukünftigen Treffpunkt im Ort darstellen.

Die verkehrliche Erschließung des Standortes erfolgt für KFZ von Süden über die St 2233 (Nürnberger Straße) über die bestehende Zufahrt zur Bgm.-Wutzlhofer-Straße über eine neugeplante Ein- und Ausfahrt zum Dorfplatz.

Im Weiteren ist eine Geh- und Radwegvernetzung in Richtung Norden zur Kirche sowie zum Friedhof und zum Kindergarten an der Kirchstraße vorgesehen. Ebenso erfolgt eine fußläufige Anbindung zu den Gehwegbereichen entlang der Nürnberger Straße auch innerhalb der öffentlichen Grünanlage.

Darüber hinaus ist nun zusätzlich eine Geh- und Radwegvernetzung zu den südlich der Staatstraße gelegenen Flächen geplant, um auch diese Ortsbereiche verkehrssicher an die neue Ortsmitte anbinden zu können. Geplant ist dabei eine Querungshilfe in Form einer Mittelinsel auf Höhe der bisherigen Bushaltestelle am Dorfplatz. Hier besteht neben den vorhandenen Verkehrsflächen der einzig

Wichtiger Hinweis für die Veröffentlichung von Beiträgen im Mitteilungsblatt:

Textbeiträge, die zur Veröffentlichung gedacht sind, sind per E-Mail an kerstin.hueber@ihrlerstein.de zu senden. Zudem sind für Rückfragen die Beiträge mit Namen und Telefonnummer zu versehen.

Eine Einarbeitung umfangreicher Textbeiträge ohne diese Vorarbeit wird nicht zugesichert. Die nächste Ausgabe erscheint **Ende Januar 2026**. Beiträge hierfür sind bis zum **10.01.2026** abzugeben.

GEMEINDERATSSITZUNG

sinnvolle Standort zur Querung. Diesbezüglich ist es jedoch erforderlich, die vorhandene Bushaltestelle am Dorfplatz in Richtung Westen zu verschieben. Erforderliche Abstimmungen mit der Straßenverkehrsbehörde sind aktuell am Laufen.

Neben den verkehrlichen Belangen werden zusätzlich am Standort die Anforderungen des Schallimmissionsschutzes geprüft. Hierzu wurde das Sachverständigenbüro Bekon aus Augsburg im Hinblick der Erarbeitung einer begleitenden schalltechnischen Untersuchung beauftragt. Im Ergebnis ist es dabei Zielsetzung, alle zukünftigen Nutzungen und Veranstaltungen am Standort so zu gestalten, dass hierdurch das Umfeld nicht in Mitleidenschaft gezogen wird und somit die unterschiedlichen Nutzungen zueinander ermöglicht werden können. Auflagen werden dann, soweit erforderlich, in die Planungen entsprechend integriert.

Im Ergebnis kann mit den vorgenannten Maßnahmen die geplante Zielsetzung der Gemeinde zur Entwicklung dieser zentralörtlichen Nutzungen städtebaulich

sinnvoll im Ort umgesetzt und integriert werden. In jedem Fall wird hierdurch eine Aufwertung der Dorfstruktur in Ihrlerstein erzielt.

Neubau und Sanierung der Jakob-Ihrler-Schule: Vorstellung der Entwurfsplanung

Der Bürgermeister begrüßt das Architekturbüro Raith, für die Fachplanung Heizung-Lüftung-Sanitär, Hrn. Kourdy vom Büro FDW, sowie die Rektorin der Jakob-Ihrler-Grund- und Mittelschule, Frau Listl. Es wird die aktuelle Entwurfsplanung, die vorgesehenen Bauabschnitte, das Energiekonzept mit neuer Heizzentrale, die Kosten sowie die grobe Termischiene anhand einer Präsentation vorgestellt.

Die Entwurfsplanung umfasst die umfassende Sanierung des Bestands, die Erweiterung um neue Funktions- und Unterrichtsbereiche, Verbesserungen in der internen Wegeführung, Maßnahmen zur Barrierefreiheit sowie die Optimierung der Außen- und Pausenbereiche.

Die Maßnahme ist notwendig, da der bestehende Schulkomplex in verschiedenen Bereichen nicht mehr den heutigen pädagogischen, sicherheitstechnischen und energetischen Anforderungen entspricht und zudem zusätzlicher Raum für eine zeitgemäße Lern- und Ganztagesbetreuung benötigt wird. Derzeit wird in Deutschland ein Rechtsanspruch auf Ganztagsbetreuung stufenweise eingeführt, der ab dem Schuljahr 2026/27 beginnen wird. Der Anspruch gilt zunächst für die Erstklässler und wird schrittweise bis zum Schuljahr 2029/2030 für alle Kinder der 1. bis 4. Klasse erweitert. Schulrektorin Frau Listl berichtet, dass derzeit die Schule von ca. 100 Mittelschülern und ca. 200 Grundschulern besucht wird, wobei die Mittel-

*Wir wünschen allen frohe Weihnachten
und ein gutes Neues Jahr 2026!*

M. HOFINGER
Elektrotechnik & Wärmetechnik

unsere Leistungen

- Elektroinstallation Alt- und Neubau
- Elektrogeräte und Reparaturen
- Elektrische Fußbodenheizungen
- Marmorheizungen
- Wohnraumlüftungen dezentral

*Elektrische Aufbaumotoren
für Lüftungsaufbauten und Böden*

M. Hofinger
Rappelshofen 9
93346 Ihrlerstein

Tel: 09447-1231
Fax: 09447-991510
mail:m.hofinger@t-online.de
www.elektro-hofinger.de

 **Praxis für Physio- und Lymphtherapie** 
Jaga u. Georg Mizdziol
Finkenstr. 2a - 93309 Kelheim - Tel.: 09441/1 74 57 85

Unsere Leistungen im Überblick

Krankengymnastik	Klassische Massage
Gerätegestützte Krankengymnastik (MTT)	Lymphdrainage
Krankengymnastik nach Cyriax	Fußreflexzonen-Therapie
Rückenschule für Kinder und Erwachsene	Tibetische Massage/Vitalmassage
Beckenbodengymnastik	Bindegewebsmassage
Funktionelle Bewegungslehre (FBL)	Manuelle Therapie
Spezielle Gymnastik für Brustkrebspatienten	Migränebehandlung
Hausbesuche	Babymassage
Bobath für Erwachsene	Cranio Sacrale Therapie

GEMEINDERATSSITZUNG

schule einzügig und die Grundschule zwei- bis dreizügig gefahren wird.

Um den Schulbetrieb möglichst wenig zu beeinträchtigen, wird das Gesamtprojekt in mehreren Bauabschnitten umgesetzt, deren Ablauf und zeitliche Staffelung Herr Raith im Anschluss detailliert erläutern wird. An-, Umbau und Sanierung erfolgten in 3 Bauabschnitten. Der Bauabschnitt 1 (Anbau) ist ein separater Förderabschnitt und der Bauabschnitt 2 und 3 ist zusammen ein eigener Förderabschnitt. Die Heizzentrale soll mit Bauabschnitt 1 errichtet werden. Zwischen BA 1 und BA2/3 kann auch eine zeitliche Unterbrechung erfolgen, allerdings sollen die Förderabschnitte in Einem durchgezogen werden.

Ein zentraler Baustein ist das Energiekonzept, das eine neue, effiziente Heizzentrale sowie verschiedene energetische Optimierungsmaßnahmen vorsieht, um den Energiebedarf der Anlage deutlich zu senken und langfristige Betriebskosten zu reduzieren. In diesem Zusammenhang kommt im Gremium die Frage auf, ob für die Heizzentrale nicht eine Hackschnitzel die bes-

sere Alternative zur Pelletheizung sei. Herr Raith gibt aber zu bedenken, dass diese Lösung Raum benötigt, welcher so nicht zur Verfügung steht. Außerdem sind mehr Betriebsarbeiten durch Personal von Nöten.

Eine zeitnahe Beschlussfassung, dass die Baumaßnahme in der vorgelegten Art und Weise durchgeführt wird, ist für den Förderantrag und dem Antrag auf vorzeitigen Maßnahmenbeginn notwendig und soll in der nächsten Gemeinderatssitzung am 02.12.2025 erfolgen.

Informationen und Anfragen

Die Erstellung der Änderungsbescheide für die Erschließungsanlagen Tulpenstraße/Nelkenstraße verzögerten sich auf aufgrund seines Kapazitätsengpasses im beauftragten Fachbüro. Das Erstellen und Versenden erfolgt jedoch noch in diesem Jahr.

Nachdem keine weiteren Anfragen mehr vorliegen, wird der öffentliche Teil der Gemeinderatssitzung geschlossen.

Michl's Gartengestaltung & Hausmeisterservice

- > Sträucher und Stauden schneiden
- > Bäume fällen - auch Problemfälle
- > Wurzelstöcke ausfräßen
- > Gartenarbeiten aller Art
- > Mähen, Mulchen, Vertikutieren - auch Großflächen
- > Neuansaat von Rasen und Neuanlage von Gärten
- > Holzterrassen, Holz- und Metallzäune
- > Errichtung von Mauern aus Natur- oder L Steinen
- > Pflasterarbeiten mit Beton- und Natursteinpflaster
- > Haushaltsauflösungen & Entrümpelungen aller Art

Michael Pickl
Starenweg 23
93346 Ihrlenstein

 09441 - 296570
 0171 - 8825407
 09441 - 176278



siegfried reisinger
Innenausbau und Bauelemente

Parkett-, Kork-, Laminat- und Designböden
Parkett- und Treppenrenovierung
Zimmertüren
Innenausbau

www.schreinermeister-reisinger.de
Siegfried Reisinger, 93346 Ihrlenstein, Sausthal 11
Tel. 09447-612, Mobil 0171-2093688,

Ausführung sämtlicher Malerarbeiten
maler.becker@outlook.de

MALERBETRIEB BECKER

Tel: 09441 / 1764752
Mobil: 01771415457

IHRLERSTEIN



GEMEINDERATSSITZUNG

Auszug aus dem Sitzungsprotokoll vom 02.12.2025

Der erste Bürgermeister Thomas Krebs eröffnet die Sitzung des Gemeinderates Ihrlerstein und begrüßt die anwesenden Zuhörer. Der Bürgermeister stellt die ordnungsgemäße Ladung fest. Zwei Gremiumsmitglieder sind entschuldigt. Das Gremium ist beschlussfähig. Gegen die Tagesordnung bestehen keine Einwände und so wird in die Behandlung der einzelnen Punkte eingetreten. Die Niederschrift des öffentlichen Teils der Gemeinderatssitzung vom 18.11.2025 wird ohne Einwendungen angenommen.

Abberufung und Bestellung der Gemeindegewahlleitung

Aufgrund einer anhaltenden Erkrankung, deren voraussichtliches Ende derzeit nicht absehbar ist, wird Herr Verwaltungsrat Ludwig Rappl von seiner Aufgabe als Gemeindegewahlleiter für die Kommunalwahl 2026 abberufen.

Zur Gemeindegewahlleitung Ihrlerstein für die Kommunalwahl 2026 wird Verwaltungsangestellte Frau Lena Waldhier bestellt.

Neubau und Sanierung Jakob-Ihrler-Schule, Beschlussfassung zur Durchführung

In der Gemeinderatssitzung vom 18.11.2025 stellte das Architekturbüro Raith die Entwurfsplanung anhand einer Präsentation, für den Neubau sowie die Sanierung und Erweiterung der Jakob-Ihrler-Grund- und -Mittelschule vor.

Bestandteil der Präsentation waren die ausgearbeiteten Entwurfsunterlagen, die vorgesehene Bauabwicklung in drei Bauabschnitten, das Energiekonzept mit geplanter neuer Heizzentrale, die aktualisierte Kostenberechnung sowie die vorläufige Terminalschiene für die weiteren Planungs- und Ausführungsschritte.

Um den laufenden Schulbetrieb möglichst gering zu beeinträchtigen und eine Zwischenunterbringung in Containern zu vermeiden, ist die Durchführung der Gesamtmaßnahme in drei Bauabschnitten vorgesehen.

Auf Grundlage der vorliegenden Entwurfsplanung wurde durch das Architekturbüro eine aktualisierte Kostenberechnung nach DIN 276 erstellt. Die Kosten für die Außen- und Pausenflächen sind in der Kostenberechnung nicht enthalten. Für die Erweiterung im

Bauabschnitt I einschließlich Heizzentrale und Anschlussleitungen sowie für die Sanierung der Bestandsgebäude in den Bauabschnitten II und III ergeben sich Gesamtkosten in Höhe von 25,7 Millionen Euro. Der Bauabschnitt I beläuft sich hierbei alleine auf 8,4 Millionen Euro.

Zudem liegt eine erste grobe Terminalschiene (Beginn Januar 2025 – Fertigstellung Juli 2030) vor, die die zeitliche Abfolge der weiteren Planungsphasen, Vergabeschritte und der baulichen Umsetzung (ab Sommer 2026) darstellt. Die detaillierte Terminplanung wird im Zuge der weiteren Bearbeitung konkretisiert.

Die Erweiterung und Sanierung der Grund- und Mittelschule Ihrlerstein wird gemäß der dem Förderantrag zugrunde gelegten Planung durchgeführt. Der Förderantrag wird in zwei Bauabschnitten gemäß der vom Architekturbüro Raith vorgestellten Planung bei der Regierung von Niederbayern als Förderstelle eingereicht. Der vorzeitige Maßnahmenbeginn wird beantragt. Die Planer und Fachplaner werden für die Stufe 2 und Stufe 3 der Leistungsphasen 3 – 7 abgerufen und beauftragt.

Das Vorhaben wurde im Gremium schon in den vergangenen Gemeinderatssitzung ausführlich diskutiert.

Angesprochen wurde nochmals, dass die Miete an den Schulverband Ihrlerstein-Essing, welche derzeit ca. 95.000 € jährlich beträgt, stetig den angefallenen Kosten angepasst werden müsse.

Die Entscheidung, ob die Heizzentrale mit einer Pellet- oder Hackschnitzelheizanlage erfolgen wird, soll vor der Entscheidung nochmals ausdiskutiert werden.

Die Ausführung, dass der Neubau (BA 1) vor der Sanierung durchgeführt wird, stößt bei einigen Gemeinderäten auf Bedenken, dass wenn nach BA 1 die finanziellen Mittel knapp werden, man zwar einen neuen Anbau, aber auch ein nicht saniertes Altbau hat. Jedoch wurden die Gründe hierfür in der letzten Sitzung durch den Architekten Raith dargelegt. Die Schüler müssen bei der Sanierung des Altbestandes untergebracht werden. Die Kosten für die Unterbringung der Klassenräume in gemieteten Containern ist mit überschlägig 15.000 € monatlich pro Klassenzimmer sehr teuer und ist nicht förderfähig.

GEMEINDERATSSITZUNG

Im Gemeinderat ist man sich bewusst, dass der bei der Gemeinde verbleibende Eigenanteil an den Kosten von 10,5 Millionen Euro nach Abzug der Fördermittel einen großen finanziellen Einschnitt bedeutet. Der Gemeinderat ermächtigt die Verwaltung zur Abgabe des Förderantrags für die Erweiterung und Sanierung der Grund- und Mittelschule in Ihrlerstein – Bauabschnitt 1 auf Grundlage der vorgestellten Planung inklusive der Kostenberechnung bei der Regierung in Niederbayern einzureichen.

Städtebauförderung, Absicherung durch Eigenmittel

Seit vielen Jahren hat sich das „Integrierte städtebauliche Entwicklungskonzept (ISEK)“ als Grundlage für eine zielgerichtete Gemeindeentwicklung bewährt. Die voraussichtlich förderfähigen Maßnahmen für die Gemeinde Ihrlerstein nach städtebaulichem Rahmenplan belaufen sich auf 9,25 Millionen Euro über die nächsten vier Jahre. Im Schreiben der Regierung von Niederbayern vom 06.10.2025 wird auf eine Neuerung bei der jährlichen Bedarfsmittel-

lung hingewiesen. Der jährlichen Maßnahmen-, Kosten- und Finanzierungsübersicht ist aktuell nun auch ein entsprechender Gemeinderatsbeschluss beizufügen.

Der Gemeinderat nimmt den Sachvortrag zur Kenntnis und billigt die vorgelegte Maßnahmen-, Kosten- und Finanzierungsübersicht. Die Verwaltung wird beauftragt, die beschlossene Übersicht als Bestandteil der jährlichen Bedarfsmittelteilung fristgerecht an die Regierung von Niederbayern zu übermitteln und die Umsetzung der im städtebaulichen Rahmenplan vorgesehenen förderfähigen Maßnahmen im Rahmen der verfügbaren Haushaltsmittel weiter voranzutreiben.

Nachdem keine weiteren Anfragen mehr vorliegen, wird der öffentliche Teil der Gemeinderatssitzung geschlossen.

Die nächste Gemeinderatssitzung findet am Dienstag, 13.01.2026 um 19 Uhr im großen Sitzungssaal des Rathauses statt.

Hilfe und Rat im Trauerfall

Schmerz und Leid beim Verlust eines geliebten Menschen können wir nicht lindern.
Wir nehmen uns jedoch Zeit für Ihre Wünsche, beraten Sie und sorgen für eine würdevolle Gestaltung der Beerdigung.

Bestattungen Adamczyk
Fachgeprüfter Bestatter
Erd-, Feuer-, Urnen- und Seebeerdigung
93336 Tettenwang, Schulstr. 12
Telefon 09446/561
93309 Kelheim, Ludwigstr. 8
Telefon 09441/2251

Unser Bestattungsteam ist Tag und Nacht dienstbereit

Holzbau

Rahm Wolfgang
Blütenstraße 7, 93346 Ihrlerstein
Telefon: 09441-21020
Mobil: 0175-8554581

- * Dachstühle * Balkone * Carports *
- Gauben * Dachfenster *
- Altbausanierung *
- Dachgeschoßausbau * Trockenbau *
- Dachumdeckungen * Gartenzäune *
- Holzdecken * u.v.m.



Pascal Graff
Physiotherapeut
Hausbesuche

Krankengymnastik
Lymphdrainage
Manuelle Therapie
KG ZNS (PNF)

0176/ 4560 4753
p.grafl@t-online.de



MATTHIAS LANG
MONTAGE & TROCKENBAU

QUALITÄTSHANDWERK

- Innenausbau
- Bauelemente
- Trockenbau
- Fenster & Türen
- Dachgeschoßausbau
- Dachliegefenster
- Altbausanierung
- Bodenbeläge

Rennweg 136
93309 Kelheim

Tel. 09441 / 6853763
Mobil 0170 / 8336386

www.montage-trockenbau-lang.de
info@montage-trockenbau-lang.de

BAUAUSSCHUSSSITZUNG

Auszug aus dem Sitzungsprotokoll vom 27.11.2025

Der erste Bürgermeister Thomas Krebs eröffnet die Bauausschusssitzung. Er stellt die ordnungsgemäße Ladung fest. Zwei Gremiumsmitglieder sind entschuldigt. Der öffentliche Teil der Sitzungsniederschrift der Bauausschusssitzung vom 23.10.2025 wird angenommen.

Isolierte Befreiung, Errichtung einer Garage, Lage: Rebhuhnweg

Der Bauausschuss nimmt den Sachverhalt zur Kenntnis und befürwortet die beantragten Befreiungen von den Festsetzungen des Bebauungsplanes „Ziegeltal“. Die Überschreitung der Grenzbebauung betrifft bauordnungsrechtliche Belange. Eine unterschriebene Abstandsflächenübernahmeerklärung wurde dem Landratsamt vorgelegt.

Verlängerung Vorbescheid, Bau von zwei Einfamilienhäusern, max. U+E+D, Lage: Rehsteig

Das Gremium nimmt den Sachverhalt zur Kenntnis

und befürwortet die Verlängerung des Vorbescheides, soweit die öffentlich-rechtlichen Belange nach Prüfung durch das Landratsamt noch Bestand haben.

Vorbescheid, Teilung eines Grundstückes und Errichtung eines Wohnhauses mit Garage, Lage: Am Ketterlberg

Das Gremium nimmt den Sachverhalt zur Kenntnis und lehnt die Bebaubarkeit des Grundstückes mit einem Wohnhaus und Garage komplett außerhalb der Baugrenzen mit dem Haustyp U+E+D ab. Die Thematik des Gesetzes zur Beschleunigung des Wohnungsbaus und zur Wohnraumsicherung „Bau-Turbo“ (bauplanerische Regelung) wird zuständigkeitshalber in der Gemeinderatssitzung behandelt.

Verkehrswesen, Beschilderung Wendepalte, Lage: Enzianstraße

Der Bauausschuss nimmt den Sachverhalt zur Kenntnis und spricht sich dafür aus, die Beschilderung „eingeschränktes Halteverbot“ (VZ 286) mit Zusatzzeichen 2422 „Wendepalte Parken verboten“ anzubringen.

Die Verwaltungsgemeinschaft Ihrlerstein sucht Wahlhelfer für die Kommunalwahl!

Am 8. März 2026 finden wieder die **Kommunalwahl** (Landrats-, Kreistags-, Bürgermeister- und Gemeinderatswahl) statt.

Die Mitgliedsgemeinden der Verwaltungsgemeinschaft Ihrlerstein suchen hierzu dringend **freiwillige Wahlhelfer**, die dieses wichtige **Ehrenamt** übernehmen wollen.

Bewerben können sich volljährige Personen, die im Bereich der Verwaltungsgemeinschaft Ihrlerstein ihre Hauptwohnung haben und deutsche Staatsangehörige sind.

Bürgerinnen und Bürger, die Interesse an der Übernahme eines solchen Ehrenamtes haben, bitten wir, sich bei der Geschäftsstelle der Verwaltungsgemeinschaft unter der Telefonnummer **09441/5034-22** oder, noch besser, unter der E-Mail-Adresse **poststelle@ihrlenstein.de** zu melden.

Bitte geben Sie Ihren **Namen**, Ihr **Geburtsdatum**, Ihre **Anschrift** sowie Ihre **E-Mail-Adresse** und Ihre **Telefonnummer** an.

Die Wahlhelfer werden **ausschließlich in Ihrer Heimatgemeinde** eingesetzt (Gemeinde Ihrlerstein oder Markt Essing).

Aus dem Rathaus

Neuigkeiten in Kürze

++++ **Kinderkrippenanbau** Kita Brandler Zwergergarten ab **Januar bezugsfertig** ++++++
Baubeginn Ersatzneubau Kita St. Theresia, Fertigstellung Sept. 2026 ++++++ **Neubau und Sanierung der Jakob-Ihrler-Grund- und -Mittelschule** für 25,7 Millionen Euro beschlossen, Baubeginn Sommer 2026, geplante Fertigstellung Herbst 2030 ++++++ **Dorfmitte**: Themen zur Denkmalpflege müssen abgearbeitet werden, möglicher Baubeginn Herbst 2026 ++++++ **Staatsstraße ST 2233 (Rennstrecke)** wird im Frühjahr für ca. 4 Monate komplett gesperrt ++++

Die Gemeinde ...

... gratuliert zum Geburtstag

Siegfried Michaelis	85. Geburtstag
Gertrud Schweiger	85. Geburtstag
Ingrid Kübel	85. Geburtstag



... begrüßt unsere jüngsten Bürger

Ariana Quji
 Hardy Fischer
 Hannah Pöllmann
 Elias Rieder



... gratuliert zur goldenen Hochzeit

Martin und Marina Lohr
 Ferdinand und Emma Mages



... gratuliert zur diamantenen Hochzeit

Franz und Irmgard Gebhardt



... trauert um

Anton Sternecker



Aus dem Fundbüro

Verloren ... Was?	Wo?
Geldbeutel (braun)	Zwischen Essing und Ihrlerstein
Zwei kleine Schlüssel am Ring	Schulturnhalle
Gefunden ... Was?	Wo?
1 Schlüssel mit FC Bayern-Aufdruck mit schwarzem Anhänger	Kreuzung Traubengaßl / Auf der Platte

Bitte melden Sie sich im Fundbüro im Zimmer 1 des Rathauses, wenn Sie etwas gefunden bzw. verloren haben (Tel. 09441/5034-0).

Öffnungszeiten Wertstoffhof

01.11.–31.03.	Dienstag und Freitag	15–17 Uhr
01.04.–31.10.	Dienstag und Freitag	16–19 Uhr
Ganzjährig	Samstag	09–12 Uhr

Meldung Zählerstand der Gartenwasseruhr!

Um eine schnelle und reibungslose Abrechnung der Kanalbenutzungsgebühren für das Jahr 2025 zu gewährleisten, benötigt der Zweckverband zur Abwasserbeseitigung im Raume Kelheim die Zählerstände der gemeldeten Gartenwasseruhren. Jeder Hausbesitzer im Verbandsgebiet, der einen solchen Zwischenzähler installiert hat, kann den Zählerstand ab sofort bis zum 31.12.2025 beim AZV Kelheim melden.

Zweckverband zur Abwasserbeseitigung im Raume Kelheim

Altmühlstraße 7 • 93309 Kelheim
 Tel.: 09441/29891-0 • Fax: 09441/29891-55
 E-Mail: s.tintz@azv-kelheim.de
 Homepage: www.azv-kelheim.de

T. Schwindl Metallbau

Lösungen mit Stahl

STAHLBAU | SCHLOSSEREI
 / BALKONE
 / TREPPEN
 / ÜBERDACHUNGEN
 / OBJEKT- UND GEWERBEBAU

Schlesierstr. 34
 93346 Ihrlerstein
 Tel. 09441 6825010
 info@metallbau-schwindl.de

Aus dem Rathaus



Gemeinde Ihrlenstein

Familienfreundlich – Sicher – Bequem – Mit Antwortgarantie

Liebe Eltern,

Schön, dass Sie Ihr Kind für eine Betreuungseinrichtung bei uns anmelden möchten. Um Sie bei der Suche nach einem Betreuungsplatz für das kommende Kitajahr ab dem 1. September zu unterstützen, bieten wir Ihnen ein modernes und datenschutzkonformes Online-Verfahren. Auf unserer Homepage können Sie ab dem 01.01.2026 das **Portal „Kitaplatz-Bedarfsanmeldung“** aufrufen, um einen Betreuungsplatz zu finden, der für Ihren Bedarf der Richtige ist.

Ihre Vorteile

Sie füllen lediglich eine Anmeldung aus, favorisieren die gewünschten Einrichtungen und erhalten eine entsprechende Eingangsbestätigung sowie garantiert zum Zuteilungsstichtag eine Rückmeldung in Ihrem Postkorb.

Der Online-Service bietet Ihnen dazu einen Überblick über die Kinderbetreuungsangebote der verschiedenen Träger – jeweils mit ihren individuellen Schwerpunkten und Besonderheiten.

Sie sind damit nicht mehr auf Öffnungszeiten oder persönliche Anmeldungen in mehreren Einrichtungen angewiesen und können sich für diese wichtige Entscheidung Zeit lassen.

Haben Sie Ihre gewünschten Einrichtungen ausgewählt, können Sie mit nur einer Eingabe der erforderlichen Daten Ihr Kind für das kommende Betreuungsjahr vormerken lassen. Die Zuteilung der Kinder auf die einzelnen Einrichtungen erfolgt fair und transparent nach unseren Vergabekriterien zu einem festgelegten Stichtag (siehe Termine).

Nach erfolgreicher Übermittlung erhalten Sie die Eingangsbestätigung in Ihrem Postkorb und werden darüber informiert, bis wann die Platzzuteilung erfolgt.

Die Unterzeichnung des Betreuungsvertrages findet selbstverständlich persönlich in der Betreuungseinrichtung statt.

Hier geht's los: Über unsere Homepage www.ihrlenstein.de

unter der Rubrik [Bürgerserviceportal](#) → [Kitaplatz](#)

Die Vergabekriterien

Generell haben Kinder ab dem ersten Lebensjahr einen Anspruch auf einen Betreuungsplatz.

Die Aufnahme in die Kindertagesstätten zum 01.09. erfolgt nach Maßgabe der verfügbaren Plätze. Für Kinder, die eine vom Freistaat Bayern geförderte Kindertageseinrichtung besuchen sollen, ist eine Mindestbuchungszeit von 20 Stunden/Woche einzuhalten.

Aus dem Rathaus



Gemeinde Ihrlerstein

Voraussetzung:

Sie benötigen einen Zugang mit der Bayern-ID. Bitte registrieren Sie sich vorab unter

<https://id.bayernportal.de/de>



Aktuelle Termine für das nächste Kita-Jahr:

01.01.2026 – 31.01.2026	Anmeldezeitraum
01.02.2026 – 28.02.2026	Erster Vergabezeitraum durch die Fachkräfte
01.03.2026 – 21.03.2026	Rückmeldung über die Platz-Zuteilung in Ihrem Postkorb (PDF-Dokument)
Bis 04.04.2026	Rückmeldung = Ihre Bestätigung über Platzannahme an die Einrichtung/Verwaltung
Ab 05.04.2026	Vertragsunterzeichnung und Erstgespräch in der Betreuungseinrichtung

Sollten Sie Fragen haben:

Frau Walter

Telefon: 09441/503412

Mail: liliya.walter@ihrlenstein.de

Montag-Freitag 08:00 – 12:00 Uhr, zusätzlich Donnerstag: 14:00 – 18:00 Uhr

Aus dem Rathaus



Gemeinde Ihrlerstein

Kindergarten



St. Theresia



Schritt für Schritt

1 

Tag der offenen Tür - Persönlicher Kontakt mit den Einrichtungen – Lassen Sie Ihr Bauchgefühl entscheiden

2 

Registrieren im Bürgerserviceportal per Handy, PC oder mobilem Endgerät

3 

Auswahl/ Favorisieren und Absenden der Bedarfsanmeldung

4 

Elektronische Bestätigung über Anmeldung und garantierte Rückantwort im Postkorb

5 

Vergabeinformation im Postkorb und Vertragserstellung in der Einrichtung

Winterdienst in der Gemeinde Ihrlerstein

Um bei Schneefall und Eisglätte einen einwandfreien Winterdienst zu gewährleisten, möchte die Gemeindeverwaltung kurze Hinweise mit der Bitte um Beachtung geben.

Grundsätzlich ist die Gemeinde verpflichtet, die im Winter durch Schneefall und Glätte auftretende Verkehrsfährdung auf öffentlichen Straßen im Rahmen ihrer Leistungsfähigkeit durch Räumen und Streuen zu beseitigen (vgl. Art. 51 BayStrWG).

Antworten auf immer wieder gestellte Fragen

Wann?

Zeitliche Grenzen ergeben sich aufgrund des Schutzes des **allgemeinen Tagesverkehrs**, sowie insbesondere des davor und danach liegenden **Hauptberufsverkehrs**.

Werktags: 7.00 Uhr–20.00 Uhr
Sonn- und feiertags: 8.00 Uhr–20.00 Uhr
Es gibt keine Räum- und Streupflicht zur Nachtzeit.

Wo?

Die Anforderungen beurteilen sich danach, ob der betreffende Straßenteil sich **innerhalb oder außerhalb** der geschlossenen Ortslage befindet. Alle Straßen im Gemeindegebiet sind in Dringlichkeitsstufen (I bis III, rot – gelb – grün) eingeteilt und werden je nach Möglichkeit nacheinander abgearbeitet.

Innerorts besteht die Räum- und Streupflicht nur an **verkehrswichtigen und zugleich gefährlichen Straßenstellen!** Dies betrifft lediglich **Straßen der Dringlichkeitsstufe I**. Die **Verkehrswichtigkeit** beurteilt sich nach der Bedeutung der Straße für die weitere Region, nicht der näheren Umgebung.

Gefährlich sind Stellen, die wegen ihrer eigentümlichen Anlage oder bestimmter Zustände, die nicht ohne weiteres erkennbar sind, die Möglichkeit eines Unfalls auch für den Fall nahelegen, dass der Verkehrsteilnehmer die im Verkehr erforderliche Sorgfalt beachtet.

Aufgrund dieser Voraussetzungen wurde ein gemeindlicher Räum- und Streuplan mit festgelegten

Räum- und Streupflicht im Winter 2025/2026


Liebe Grundstückseigentümer,

die Gemeinde Ihrlerstein weist darauf hin, dass mit Eintritt der winterlichen Straßenverhältnisse wieder die Räum- und Streupflicht für Gehwege in Kraft tritt. Bei einseitigen Gehwegen sind im Jahr 2025 die Grundstückseigentümer mit ungeraden Hausnummern und im Jahr 2026 die Grundstückseigentümer mit geraden Hausnummern zur Durchführung der Räum- und Streupflicht verpflichtet.

Wir bitten um Beachtung.


Wir bitten auch um Beachtung Ihrer eigenen Räum- und Streupflicht.

Die Verordnung ist auf unserer Homepage einsehbar.

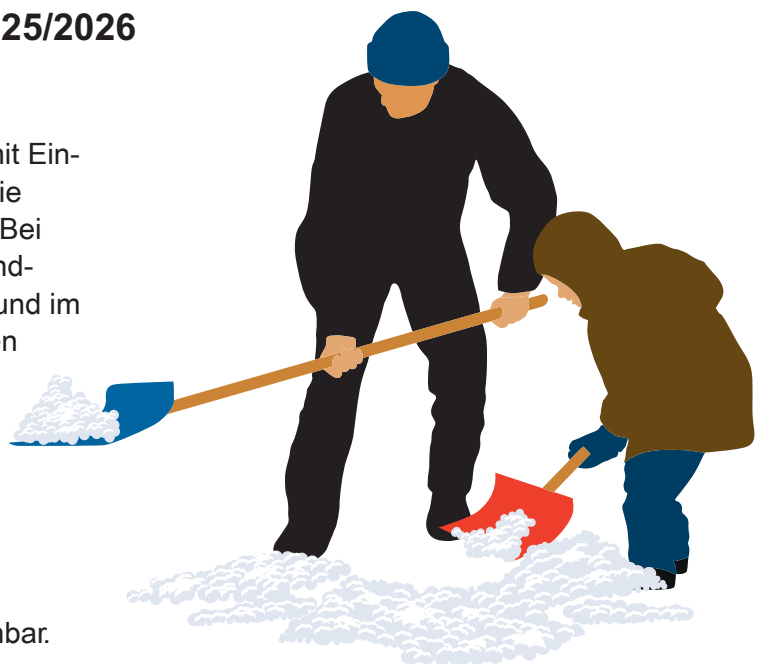

Die Verordnung ist auf unserer Homepage
www.Ihrlerstein.de → Rathaus und Verwaltung → Ortsrecht einsehbar.

Aus dem Rathaus

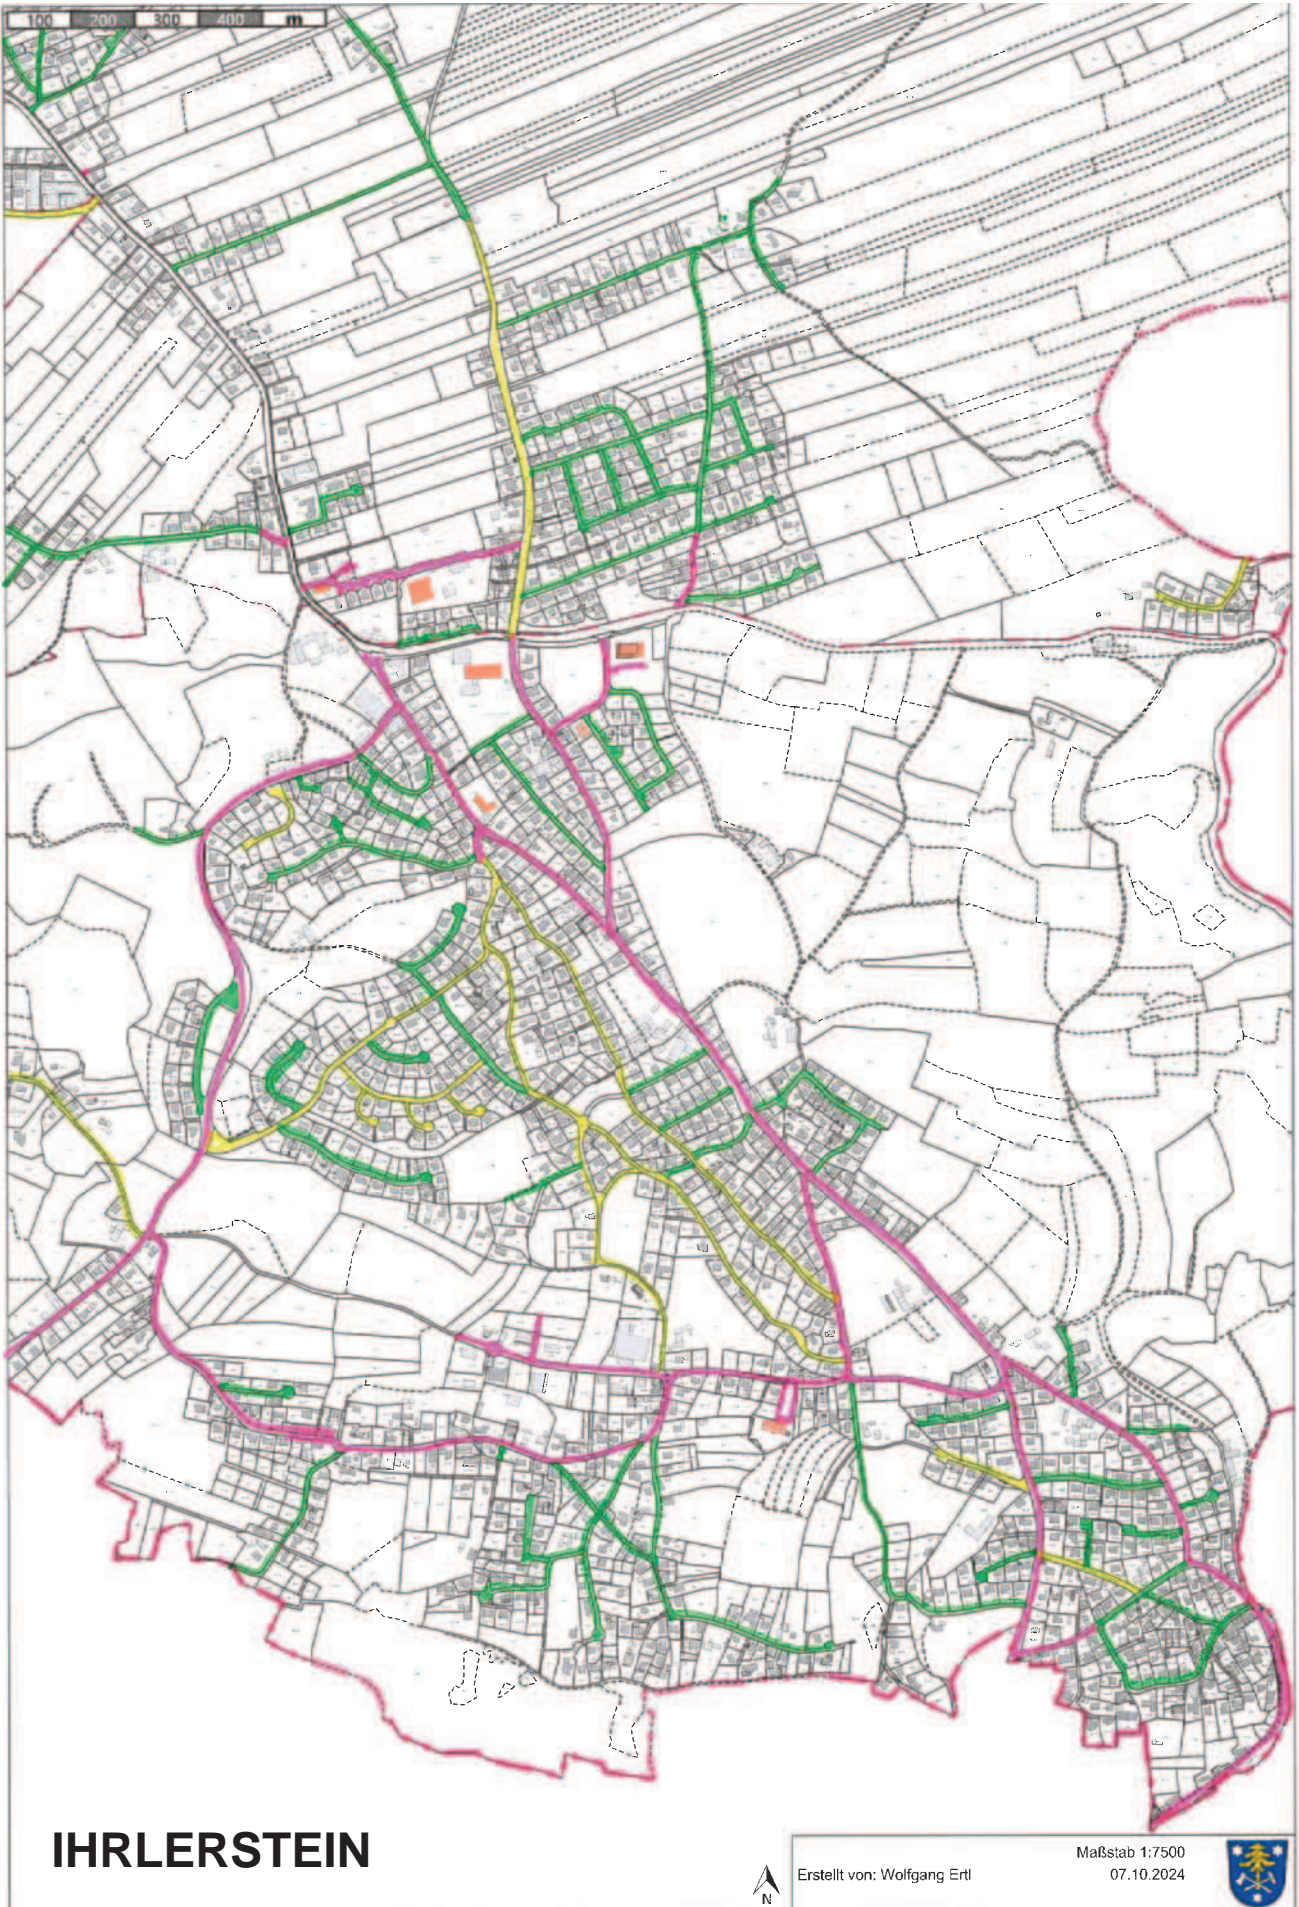

IHRLERSTEIN



Erstellt von: Wolfgang Ertl

Maßstab 1:7500
07.10.2024



Kein amtlicher Lageplan, nur für dienstliche Zwecke. Zur Maßentnahme nur bedingt geeignet! ©Daten: LDBV 2024

Aus dem Rathaus

Dringlichkeitsstufen zur reibungslosen Durchführung des Winterdienstes erstellt.

Was noch wichtig wäre!

Bitte **Sträucher und Äste**, die aus Vorgärten auf öffentliche Straßen und Gehwege überhängen, zurückschneiden! Sie werden bei Belastung durch Schnee noch heruntergedrückt und bedeuten dann eine noch größere Behinderung für alle Verkehrsteilnehmer.

Alle Fahrzeuge unbedingt auf den privaten, gebäudebezogenen Stellplätzen parken, damit der Schneeräumdienst nicht noch zusätzlich behindert wird. Straßenbereiche also möglichst von **geparkten Autos freihalten**.

Bei Schneefall und Straßenglätte nicht sofort mit **Beschwerden und Unverständnis** in Bezug auf die Schneeräumung an die Gemeindeverwaltung herantreten. Als Erstes hat unser Winterdienst dafür zu sorgen, dass der Verkehr auf den **örtlichen wirklich**

„**wichtigen**“ **Straßen** (Dringlichkeitsstufe I) aufrecht erhalten wird.

Ihre Anliegen können vom Ordnungsamt aufgenommen, gesammelt und dann im Ganzen mit dem Winterdienst besprochen werden.

Die Verordnung ist auf unserer Homepage www.Ihrlerstein.de → **Rathaus und Verwaltung** → **Ortsrecht** einsehbar.



JAKOBS
APOTHEKE

INHABER: CHRISTIAN EIGENSTETTER

HAUPTSTRASSE 1 • 93346 IHRLERSTEIN
TELEFON: 0 94 41 / 68 23 93 • TELEFAX: 0 94 41 / 68 23 95



Die Gemeinde Ihrlerstein
sucht **ab sofort** einen
Bewerber (w/m/d)
für das
Ehrenamt des
Feldgeschworenen

Interessierte Personen,
die tagsüber flexibel zur Verfügung stehen,
werden gebeten, sich bis **31.01.2026** bei
der Gemeinde zu melden.

Nähere Auskünfte erhalten Sie bei Frau
Höfler Tel. 09441/5034-36

Besuchen Sie uns in Ihrlerstein, Kelheim,
Riedenburg und Regensburg

Produktion Hauptstr. 10 93346 Ihrlerstein 09441/3587 metzgerel-doehl@gmx.de www.metzgerel-doehl.de	Hauptgeschäft Hauptstr. 7 93346 Ihrlerstein 09441/2099499	Filiale Riedenburg Gewerbepark 2a 93329 Riedenburg 09442/906649
	Filiale Donaupark Donaupark 20b 93309 Kelheim 09441/6858455	Filiale Regensburg DEZ Weichser Weg 5 93059 Regensburg 0941/35396231

...weil 's ned wurscht is woher d' Wurst is...



Metzgerei
Doebl
Fleisch & Wurst

Aus dem Rathaus

Volkstrauertag – Ein Tag des Gedenkens

Der Volkstrauertag ist ein Moment des Innehaltens. Wir erinnern an die Opfer von Krieg, Gewalt und Terror – an Menschen, deren Leben zu früh und oft sinnlos endete. Zugleich mahnt uns dieser Tag, Frie-



den, Freiheit und Menschlichkeit zu schützen. Als Gemeinde wollen wir gemeinsam Verantwortung tragen: für ein Miteinander, das Frieden bewahrt und aus der Geschichte lernt. Die alljährlich stattfindende Gedenkfeier soll diese Erinnerung lebendig halten und unsere gemeinsame Hoffnung auf eine friedliche Zukunft ausdrücken.

Text und Fotos: Schmailzl



Geschäftsführer:
Stefan Maurer
Matthias Kopfmüller
Palmberg 4a
93346 Ihrlerstein
Tel.: (09441) 1 74 43 58
Fax: (09441) 1 74 43 59
www.kmbau.de

MAHARADSCHA RESTAURANT BIERGARTEN UND EISDIELE

93346 Ihrlerstein • Hauptstraße 42
www.maharadscha-ihrlerstein.de • E-Mail: N.Kumar@t-online.de
Telefon: 09441 / 70394 - 64 • Fax: -65 • Handy: 0175 / 5967137

NEUE ÖFFNUNGSZEITEN:

täglich 17–22 Uhr

Mo, Mi–Fr, So + Feiertage 11–14 Uhr;

Di + Sa: mittags nur nach Vereinbarung

Schon seit über 12 Jahren dürfen wir Sie mit unseren Spezialitäten aus Italien, Bayern und natürlich unserer indischen Heimat verwöhnen. Wir bedanken uns ganz herzlich bei unseren treuen Gästen, die immer wieder gerne unser Restaurant besuchen.

Planen und feiern Sie mit uns Ihre Hochzeits-, Verlobungs-, Weihnachts- und Silvesterfeier.

- Wir bieten Ihnen Räumlichkeiten bis zu 250 Personen
- Nutzen Sie für Veranstaltungen unsere Konferenzräume
- Spezialservice/Catering

Wir wünschen unseren Gästen frohe Weihnachten
und ein gesundes Neues Jahr!

Ihr Alltag – Wir helfen Ihnen gerne!

Liebe Bürgerinnen und Bürger von Ihrlerstein,

die Organisation des Alltags kann manchmal eine Herausforderung sein. Die Gemeinde Ihrlerstein möchte Sie dabei unterstützen und bietet Ihnen eine kostenlose Serviceleistung an: Nutzen Sie die seit 2022 installierte Bürgerhilfe zur Unterstützung bei der Organisation verschiedenster Anliegen!

Egal, ob es um das Finden von hilfreichen Kontakten für Haushalt, Garten, Betreuung geht, um Hilfestellung bei Antragsstellungen, Informationen zur Pflegeversicherung oder um Themen wie Einsamkeit oder fehlende Mobilität – wir sind für Sie da!

Kontaktieren Sie uns gerne – wir freuen uns darauf, Ihnen behilflich zu sein!



Karin Gruber aus Ihrlerstein, Bürgerhilfe
0160 – 922 534 71
buergerhilfeihrlerstein@gmail.com

Sonja Inseher aus Painten, Bürgerhilfe
0151 – 241 169 43
buergerhilfe2painten@gmail.com

Brandler Fünfer

Der „Brandler Fünfer“ kann aktuell eingelöst werden:

Alpha Lohnsteuerhilfverein e. V., Starenweg 26,
93346 Ihrlerstein

Auto Reinwald, Hauptstraße 29,
93346 Ihrlerstein

Bärenbeck, Hauptstraße 6, 93346 Ihrlerstein

Christian Zach, Barkeeper & Cocktailservice,
Fliederweg 2 a, 93346 Ihrlerstein

Frauenhäusl, Frauenhäusl 1, 93309 Kelheim

Friseursalon Margit, Schulstraße 18,
93346 Ihrlerstein

Fußpflege Iris Krebs, Auf der Platte 36,
93346 Ihrlerstein

Gaststätte Maharadscha, Hauptstraße 42,
93346 Ihrlerstein

Herzensdingal, Fichtenweg 6, 93346 Ihrlerstein

Imkerei Heindl, Veilchenhang 1 a,
93346 Ihrlerstein

Imkerei Konschelle, Schwalbenstraße 26 c,
93346 Ihrlerstein

Jakobs Apotheke, Hauptstraße 1,
93346 Ihrlerstein

Lindner Brigitte, Sausthal 14 a, 93346 Ihrlerstein

Metzgerei Döhl, Hauptstraße 7, 93346 Ihrlerstein

Mitbringssel Schranklädchen, Meisenweg 19,
93346 Ihrlerstein

SV Ihrlerstein, Kiosk und Eintritt,
nicht für Beitragszahlung)

Wimmer Martina Klangmassage – Meditation, Ra-
benweg 7, 93346 Ihrlerstein

Die Liste der Firmen und Institutionen, die die „Brandler Fünfer“ einlösen, wird ständig aktualisiert.


Gewerbetreibende in Ihrlerstein, die ebenfalls teilnehmen möchten, sind jederzeit herzlich willkommen. Wir bitten um Ihren Anruf unter 09441/5034-22. Wir nehmen Sie gern in die Firmenliste mit auf.



BRANDLER

WINTER


MARI

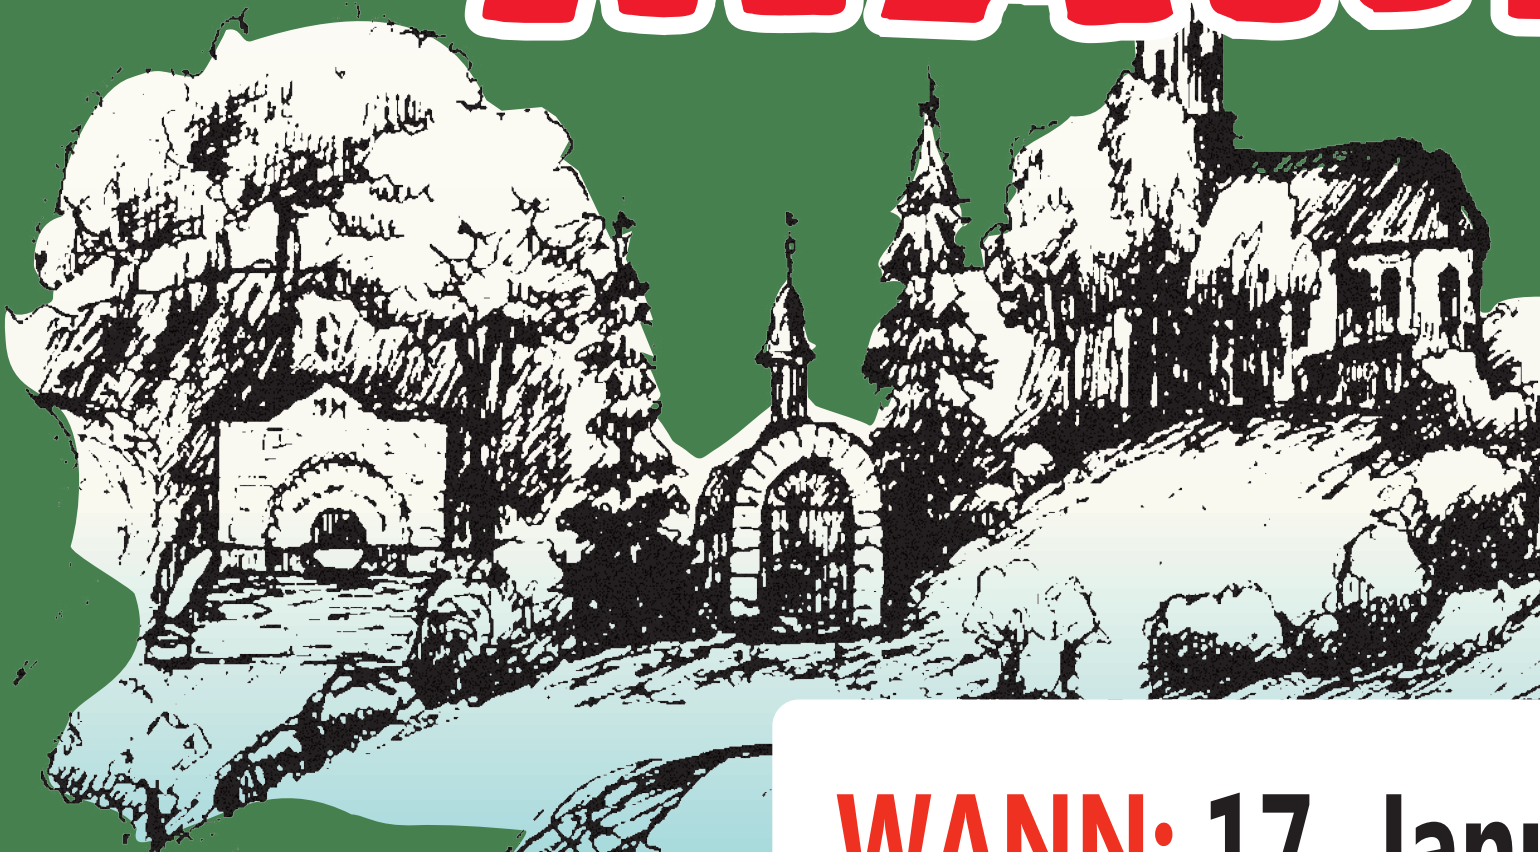

WANN: 17. Januar

Ursula Jbulewstein
Gstaadgasse 39

**R-
KT**

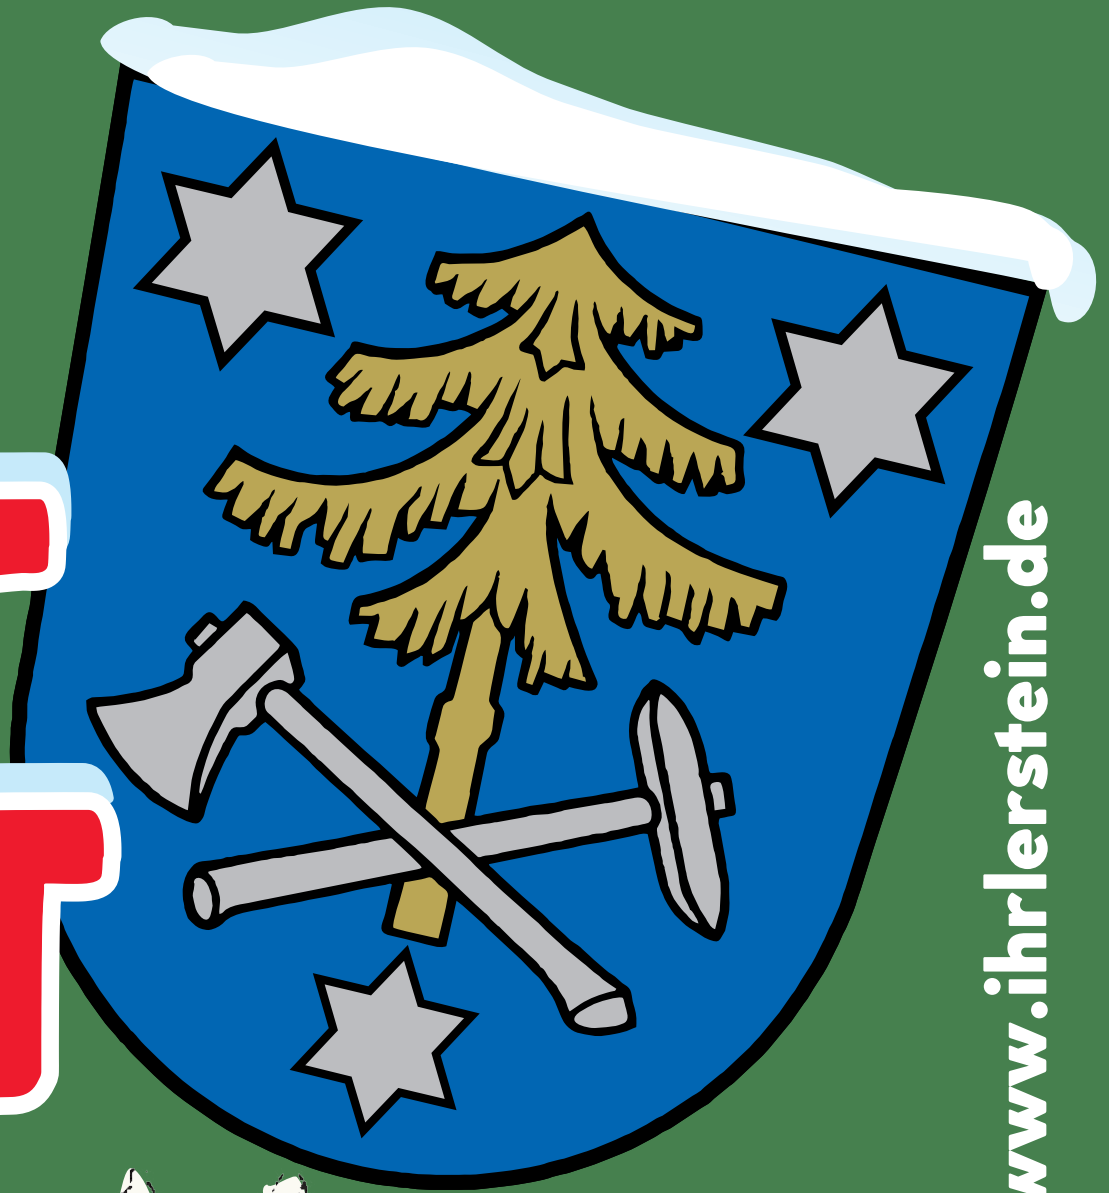

www.ihrlerstein.de



Jan 2026 ab 15.00

WO: RATHAUS

4. Brandler Wintermarkt

Wann: 17.1.2026 ab 15 Uhr

Wo: hinter dem Rathaus

Es gibt:

- Selbstgemachten roten und weißen Glühwein, Omas Punsch, Bratwürstl, Steak, Raclette Brot und Bosna Semmeln
- Süße und herzhaft Leckereien
- Lagerfeuer
- wunderschöne kleine Geschenk-artikel

Die Gemeinde Ihrlerstein und die teilnehmenden Vereine – BBBM, BSC, Eigenheimer, FF Ihrlerstein, Frauenbund, Musikförderkreis und SVI freuen sich auf ein geselliges Beisammensein.

Veranstaltung

Liebe Seniorinnen und Senioren von der Brand
Sie sind herzlich eingeladen zum

Seniorenachmittag



**am Dienstag, 13.01.2026
im Pfarrsaal Ihrlerstein
von 14:00 bis 16:30 Uhr**



gibt es bei Kaffee und Kuchen einen

BUNTEN NACHMITTAG

mit allerlei lustigen G'schichtn zum Lachen

Alle Seniorinnen und Senioren der Gemeinde Ihrlerstein
sind herzlich willkommen, bei Kaffee und Kuchen einen fröhlichen
und anregenden Nachmittag zu verbringen.

Wir freuen uns auf Ihr Kommen!

Angelika Groeben & Liselotte Zagler

Karin Gruber, Bürgerhilfe

und das ganze Organisationsteam

Bei benötigter Abholung

melden Sie sich gerne unter dem Bürgerhilfetelefon

0160 – 922 534 71.

Aus dem Rathaus

Spatenstich zur Grundsteinlegung

Am 3. Dezember 2026, pünktlich vor Weihnachten, durften wir den ersten Spatenstich für den neuen Kindergarten St. Theresia feiern.

Die Kinder sangen fröhlich das Lied „*Wer will fleißige Handwerker sehen*“ – trotz der kühlen Temperaturen war ihre Freude größer als die Kälte, und man merkte ihnen die Begeisterung über diesen großen Tag deutlich an.

Gemeinsam mit dem Gemeinderat, dem Planungsbüro und den beteiligten Gewerken nahm Bürgermeister Thomas Krebs sowie die 2. Bürgermeisterin Gabi Schmid und 3. Bürgermeisterin Gisela Schmid zusammen mit Pfarrer Adrian Latacz und Kindergartenleitung Frau Küchelbacher den symbolischen ersten Spatenstich vor und eröffneten damit offiziell den Start des Bauprojekts.

Text und Bilder: Rackwitz



KEHvita - Dein Sanitätshaus in Kelheim

und Umgebung
(ca. 60 km)

☎ 09441-186 32 0

www.kehvita.de

Dein Gesundheitspartner mit ♥



Am Kastlacker 3
93309 Kelheim

FAX 09441-186 32 32
✉ kontakt@kehvita.de

 Reha-
Technik

 Sanitäts-
Fachhandel

 Orthopädie-
Technik

Aus dem Rathaus

Mit Kindern arbeiten – ein Beruf, der berührt: Jetzt als Assistentkraft in die Kita einsteigen

In Regenstauf läuft derzeit ein Qualifizierungskurs zur Assistentkraft. Das Fortbildungsinstitut Materna-Schmitz bereitet zwölf Teilnehmer*innen darauf vor, ab Februar in bayerischen Kitas zu starten – mit viel Motivation, neuen Perspektiven und dem Wunsch, Kinder auf ihrem Weg zu begleiten.

„Wir brauchen Herzwerker – und dieses Konzept bringt sie in die Kitas“, sagt Kursleiter Marvin Materna, der seit vielen Jahren in Kindertageseinrichtungen arbeitet.

Dank des neuen Gesamtkonzepts für die berufliche Weiterbildung für Kindertageseinrichtungen des Bayerischen Staatsministeriums für Familie, Arbeit und Soziales zur Assistentkraft ist der Einstieg jetzt einfacher als je zuvor. Menschen mit Herz und Geduld können berufsbegleitend starten – ohne lange Ausbildungszeiten und mit gesichertem Einkommen. Das Angebot richtet sich an Quereinsteiger*innen, Eltern nach der Familienphase und Menschen mit pädagogischem Hintergrund aus dem Ausland, die einen neuen Weg in die Kita suchen.

Die Qualifizierung besteht aus zwei Modulen. Mit Modul 2 beginnt der Berufseinstieg: Parallel zur Qua-

lifizierung arbeiten die Teilnehmenden bereits in einer Einrichtung – und werden bezahlt. Die Lernzeiten sind flexibel: ein Drittel online, ein Drittel in Präsenz, ein Drittel im Selbststudium.

Als Assistentkraft unterstützen Sie die pädagogischen Fachkräfte im Alltag – beim Spielen, Gestalten, Vorlesen oder bei kleinen Ausflügen. Sie sind nah an den Kindern, geben Halt, ermutigen, lachen mit ihnen und erleben „endlich kann ich's!“-Momente mit.

Die Tätigkeit wird üblicherweise nach Tarif vergütet, manche Träger übernehmen sogar die Qualifizierungskosten. Wer weitermachen möchte, kann sich zur Ergänzungskraft (Kinderpfleger:in), Fachkraft (Erzieher:in) oder sogar zur Kita-Leitung qualifizieren.

Die nächste Qualifizierungsrunde startet am 17. Januar.

Wenn auch du Lust hast, in einer Kita zu arbeiten: Mehr Infos und Anmeldung unter www.paedagogikfortbildungen.de

Text und Bilder: M. Materna / M. Schmitz



Margit Daniel
Friseursalon
Schulstraße 18
93346 Ihrlerstein
Terminvereinbarung unter
09441 12291

LANG
MALERMEISTER
Eulenstraße 22
93346 Ihrlerstein
Tel.: 09441-2 09 99 79
www.lang-maler.de

Neues aus der Gemeindebücherei

BILDERBUCHKINO



8. Januar 2026
16.30 Uhr



Es ist wieder so weit:
Lesestunde!
Klar, dass der Familienkater
dringend gebraucht wird, wenn
Vater und Sohn zur Rechteck-Zeit
zusammenkommen, um dieses
unförmige Ding namens »Buch«
in den Händen zu halten. Denn
zum Eckigen muss was
Flauschiges, damit daraus eine
runde Sache wird. Ist doch klar!

**Kuscheltierzeit - egal ob Kätzchen
oder Schlange... alles Flauschige
darf mit ins Bilderbuchkino!**

GALAKTO

Neue Galakto-Hörspiele in der Gemeindebücherei

Die Gemeindebücherei hat ihr Angebot erweitert: Ab sofort könnt ihr die neuen Galakto-Hörspielplayer sowie eine umfangreiche Auswahl an Audio-Tokens ausleihen. Der Player ist kinderleicht zu bedienen: Einfach Token einstecken, und das Hörspiel beginnt sofort, ganz ohne Internet oder komplizierte Technik. Die Geräte sind robust, besitzen eine lange Akkulaufzeit und sind für Kinder im Alter von etwa 3 bis 12 Jahren geeignet.

Es stehen momentan 32 Tokens und 2 Galakto-Player zur Verfügung. Die Ausleihzeiten betragen 14 Tage. Kommt einfach vorbei, leiht euch einen Player oder Token aus und genießt das Zuhören!



GEMEINDEBÜCHEREI IHRLESTEIN

MINT

Mathematik Informatik Naturwissenschaft Technik



STERNE PLANETEN RAUMSCHIFFE

Mit Matthias Eder auf eine aufregende Reise in die unendlichen Weiten des Universums!

**Donnerstag, den 15.01.2026
15.00-16.00Uhr**

Dieser MINT Workshop ist für 20 neugierige Astronautinnen und Astronauten (8-12 Jahre)



**LESEN.
HÖREN.
LERNEN.**

hilfe.onleihe.de

Die neue Onleihe-App 3

Die neue Onleihe-App 3 gibt's jetzt für Android und iOS in den App Stores und ersetzt die alte Version. Wer die Onleihe lieber am PC, Laptop oder mit einem E-Reader von PocketBook oder tofino nutzen will, kann einfach über meine.onleihe.de direkt zur Bibliotheksauswahl (Gemeindebücherei Ihrlestein) springen und sich mit der Büchereiausweisnummer kostenlos anmelden. Es lohnt sich wirklich, dort mal vorbeizuschauen!



Neues aus der Gemeindebücherei

Das war 2025 in der Gemeindebücherei



Sommerferienleseclub 2025

Bilderbuchkinos
MINT-Workshops
Autorenlesung
Gratiscomictag
MINTmagie
Glori Globus
Sommerferienleseclub (SFLC)
Stadt.Land.spielt
und natürlich jede Menge Bücher!
Danke dass ihr Alle dabei wart.... 🍷🍷🍷



Schöne Buchvorstellung von Autorin Miriam Müllhofer



Herzlichen Dank an unser MINT-TEAM für die tollen Stunden



Herzlichen Dank an den TC Ihrlerstein für die Buchspende



Herzlichen Dank an unsere langjährigen Zeitschriftenpaten: Metzgerei Döhl, Physiotherapie Oberneder, Jakobsapotheke, Raiffeisenbank Ihrlerstein



Glori Globus entdeckt zusammen mit den Vorschülern die Gemeindebücherei



Gratiscomictag 2025



Viele lustige Bilderbuchkinos



Stadt.Land.spielt 2025



Und natürlich, Bücher Bücher Bücher.....

Wir freuen uns auf ein tolles 2026 mit Euch!

Lydia, Gerti und Veronika

Die Gemeindebücherei wünscht Allen ein frohes und gesegnetes Weihnachtsfest, erholsame Feiertage und einen guten Start ins Jahr 2026.



Wir haben geschlossen von 24.12.2025 bis zum 7.01.2026

Am Donnerstag, den **8.01.2026** sind wir wieder für euch da!





St. Theresia



St. Theresia

Einladung

*zum Schnuppertag in der Kinderkrippe
und dem Kindergarten St. Theresia Ihrlerstein*

Liebe Eltern,

*wir laden Sie herzlich zu unserem Schnuppertag in der Kinderkrippe
und im Kindergarten ein. Sie und Ihr Kind haben die Möglichkeit,
unsere Räumlichkeiten kennenzulernen, erste Eindrücke vom Alltag in unserer
Einrichtung zu sammeln und unser pädagogisches Team persönlich zu treffen.*

*Sie erhalten zudem Einblick in unser pädagogisches Konzept, den Tagesablauf
in Krippe und Kindergarten sowie alle wichtigen Informationen rund um Anmeldung
und Eingewöhnung. Selbstverständlich stehen wir Ihnen für Fragen gerne
zur Verfügung.*

*Besonders freuen wir uns darauf, Ihnen auch einen Ausblick auf die kommenden
Veränderungen zu geben: Unsere Einrichtung wird voraussichtlich im Herbst
in einen modernen Neubau umziehen. Gerne informieren wir Sie über den aktuellen
Stand, die neuen Räume und die Chancen, die dieser Schritt für die Kinder
und die pädagogische Arbeit mit sich bringt.*

Datum: Montag, 12.01.26

Uhrzeit: 15.00 Uhr bis 16.00 Uhr

Ort: Kindergarten und Kinderkrippe St. Theresia Ihrlerstein

Wir freuen uns sehr darauf, Sie und Ihr Kind kennenzulernen.

Herzliche Grüße

Das Team der Kinderkrippe und des Kindergartens St. Theresia

Brandler Zwergerlgarten

St.-Martins-Feier im Brandler Zwergerlgarten

Am 14. November 2025 fand im Kindergarten Brandler Zwergerlgarten unsere diesjährige St. Martinsfeier statt – ein stimmungsvolles und wunderschönes Fest für Groß und Klein.

Zu Beginn führten die Kinder im Garten des Kindergartens eine liebevoll vorbereitete Aufführung auf, die alle Gäste begeisterte. Anschließend machten wir uns gemeinsam mit den leuchtenden Laternen auf den traditionellen Martinszug durch Ihrlerstein.

Begleitet wurden wir dabei von der Ihrlersteiner Feuerwehr sowie von St. Martin hoch zu Ross. Ein herzlicher Dank gilt an dieser Stelle an Familie Goß, die uns Pferd und Reiterin zur Verfügung stellte und damit für einen besonders festlichen Rahmen sorgte.

Zum gemütlichen Ausklang kehrten wir zum Kindergarten zurück, wo wir den Abend bei Bratwürsten und Kinderpunsch ausklingen ließen. Unser besonderer Dank gilt unserem diesjährigen engagierten Elternbeirat, der uns wie jedes Jahr großartig unterstützt hat, sowie den vielen Helfern.

Außerdem möchten wir darauf hinweisen, dass bald die Anmeldungen für Kindergarten und Kinderkrippe starten. Wir laden alle interessierten Familien herzlich zum Schnuppern in den Brandler Zwergerlgarten ein.

22. Januar 2026, 14:30 Uhr – 16:00 Uhr

Wir freuen uns auf viele neue kleine Zwergerl!

Text und Bilder: V. Kiendl-Wochinger





NATURSTEIN HANUS

Peter Hanus, Steinmetz- und Steinbildhauermeister, staatl. geprüfter Steintechniker
Nürnbergerstr. 21, 93346 Ihrlerstein, peter@naturstein-hanus.de Tel. 09441 - 6825937

Design in Stein

Grabmale | Bildhauerarbeiten | Fliesen- u. Natursteinverlegung **0171 - 2070189**
www.naturstein-hanus.de



Ausflug der 4. Klassen zur Kläranlage Saal

Am Montag, 1.12.2025, machten sich die zwei 4. Klassen der Grundschule Ihrlerstein gemeinsam mit ihren Lehrerinnen Jennifer Beck-Maros und Christina Janich mit dem Bus auf den Weg nach Saal, um dort die örtliche Kläranlage zu besichtigen. Freundlich empfangen wurden die Kinder von Herrn Grabinger, der sie während des gesamten Besuchs fachkundig begleitete.

Zu Beginn durften die Schülerinnen und Schüler einen Informationsfilm ansehen, der die Entstehung und den Bau der Kläranlage erläuterte. Anschließend erklärte Herr Grabinger anschaulich, wie eine moderne Kläranlage funktioniert und welche Aufgaben die verschiedenen Becken übernehmen. Die Kinder hörten interessiert zu – und hatten so viele Fragen, dass Herr Grabinger alle Hände voll zu tun hatte, sie zu beantworten.

Bei der anschließenden Führung über das Gelände konnten die Viertklässler alle Stationen des Reinigungsprozesses aus nächster Nähe anschauen: Von der Ablage des Rechens, über das Sand- und Fettfangbecken, das Vorklärbecken und die großen Belebungsbecken, in dem unzählige Bakterien ihre wichtige Arbeit verrichten, bis hin zum Nachklärbecken.

Besonders spannend fanden die Kinder die Erklärung, dass aus dem anfallenden Schlamm Gas entsteht, das in speziellen Anlagen gespeichert und weiterverwendet wird.

Mit vielen neuen Eindrücken und einer Menge neuem Wissen fuhren die Klassen schließlich wieder zurück nach Ihrlerstein – ein rundum lehrreicher und spannender Ausflug!

*Text: Jennifer Beck-Maros,
Klassenleiterin 4a*

*Fotos: Jennifer Beck-Maros,
Klassenleiterin 4a + Christina Janich,
Klassenleiterin 4b*



**Terrassen-
überdachungen**
modern und maßgeschneidert



www.heinfling.de

Heinfling
LEBEN MIT HOLZ

- ▶ Küchen
- ▶ Wohnen
- ▶ Fenster
- ▶ Türen
- ▶ Terrassen
- ▶ Fassaden
- ▶ Überdachungen
- ▶ Büro

Heinfling GmbH
Klaus Heinfling
Eisenbrünnerl 1a
93343 Essing
Telefon: 09447 / 99 10 88 0
heinfling-gmbh@heinfling.de

A & W Sternecker

Fachbetrieb für
Innen- und Aussenanstriche
Holz- und Bautenschutz



Sausthal 16 b · 93346 Ihrlerstein
Tel. 0 94 47 - 920 920

Lesespaziergang am Bundesweiten Vorlesetag

Am Freitag, 21. November, zogen die Schülerinnen und Schüler der Jakob-Ihrler-Schule wieder los zu einem besonderen Abenteuer – unserem Lesespaziergang am bundesweiten Vorlesetag. Zum ersten Mal waren auch alle Klassen der Mittelschule dabei!

Jede Klasse besuchte zwei Lesestationen. Dort wartete jeweils eine Vorleserin oder ein Vorleser mit einer spannenden Geschichte. Die Auswahl war bunt: Abenteuergeschichten, lustige Erlebnisse, tierische Geschichten – und für die älteren Schülerinnen und Schüler auch sehr ernste Texte zum Nachdenken, wie das Tagebuch der Anne Frank.

Vorgelesen wurde an vielen verschiedenen Orten in ganz Ihrlerstein: im Rathaus, in der Gemeindebücherei, in den beiden Kindergärten, bei der Feuerwehr, im Jugendtreff, in den Vereinsheimen des SV Ihrlerstein und des Tennisclubs, am Bauhof, im Schützenheim, in der alten Pfarrkirche und sogar in einigen privaten Häusern und Höfen.

Neben ehemaligen und aktuellen Lehrkräften beteiligten sich auch Schülmütter, Gemeindemitarbeiter und ehrenamtlich Tätige am Vorlesen. Aus dem Tagebuch der Anne Frank las Anita Kürzl vor, die Großmutter unserer Schulsozialpädagogin Ricarda Krepler. Anne Frank, die als 15-jähriges Mädchen kurz vor Kriegsende dem Holocaust zum Opfer fiel, war nur zwölf Jahre älter als Anita Kürzl. Diese persönliche Nähe machte Kürzls Lesevortrag zu einem besonders eindrucksvollen und bewegenden Erlebnis.

Ein großes Dankeschön geht nicht zuletzt an das Vorbereitungsteam aus dem Kollegium mit Petra Handschuh, Tanja Heidinger, Christine Treitinger und Raphael Zeilhofer. Mit viel Einsatz und guter Organisation sorgten sie dafür, dass der Lesespaziergang erneut zu einer abwechslungsreichen und gewinnbringenden Aktion wurde.

Text: B. Rackow, Bilder: B. Rackow, P. Handschuh, J. Beck



*Frau Rackwitz liest am Bauhof der 9. Klasse vor. **Buch:** Die stille Insassin.*



*Frau Kürzl (und Ricarda Krepler) liest im Jugendtreff der 7. und 8. Klasse aus dem **Tagebuch der Anne Frank** vor.*



*Frau Stark liest am Pferdehof Goß der Klasse 4a vor. **Bücher:** Lauf wie der Wind, Sky! Die Haferhorde – Advent, Advent, ein Pony rennt!*



*Frau Kafender liest am Ulmer-Hof der Klasse 3a vor. **Buch:** Gespensterjäger auf eisiger Spur.*



*Kristina Heselhaus liest in der alten Kirche der Klasse 1c vor. **Buch:** Lichterland 3 – Das Geheimnis des schlafenden Drachen.*

Jakob-Ihrler-Schule

Gemeinsam durch den Advent – Weihnachtsstimmung an der Jakob-Ihrler-Schule

Auch in diesem Jahr war die Adventszeit wieder etwas ganz Besonderes für die Schülerinnen und Schüler der Jakob-Ihrler-Schule.

Zum Start in die Vorweihnachtszeit fand eine adventliche Feier mit liebevoll vorbereiteter Sternenaktion statt: Die Kinder durften ihre persönlichen Wünsche auf kleine Sternenkarten schreiben und sie an den Christbaum hängen, der wie auch die letzten Jahre den Lichthof in warmes Licht tauchte. Ein herzliches Dankeschön gilt Familie Waldhier, die uns in diesem Jahr den wunderschönen Baum gespendet hat.

Ein weiteres Highlight war der Besuch des Nikolaus. Voller Vorfreude erwarteten ihn die Klassen – und wie jedes Jahr hatte er viele freundliche Worte, kleine Geschichten und ein paar mahnende Hinweise im Gepäck. Zur großen Freude aller verteilte er Mandarinen, Äpfel und Schokonikoläuse. Die Füllung der Nikolaussäckchen wurde von der Zahnarztpraxis Baur & Prudil gespendet – dafür ein herzliches Dankeschön!

Kurz vor den Weihnachtsferien wartete dann noch eine besondere Überraschung auf die Schülerinnen und Schüler: vorgezogene Weihnachtsgeschenke, die von den Lehrkräften liebevoll für jede Klasse ausgewählt und vom Elternbeirat gesponsert wurden. Diese brauchten die Kinderaugen zum Strahlen und waren ein besonderer Start in die Weihnachtsferien.

Unser Dank gilt außerdem der Familie Schweiger für den wunderschönen Adventskranz, der während der Adventszeit vorweihnachtliche Stimmung im Sekretariat versprüht.

So wurde die Adventszeit in der Jakob-Ihrer-Schule auch in diesem Jahr zu einer Zeit des Miteinanders, des Staunens, kleiner Glücksmomente und der Vorfreude auf das Weihnachtsfest.

Text/Bilder: Elternbeirat (T. Prudil)





HORAK
NATURSTEIN

Arno Horak

Steinmetzmeister
staatl. gepr. Natursteintechniker
Restaurator im Steinmetz- u.
Steinbildhauer-Handwerk

Weinbergweg 5 - 93309 Kelheim · Tel. 094 41-21 209
info@horak-naturstein.de - www.horak-naturstein.de



Ernstberger Stefan

Verlegung von
Fliesen - Platten - Mosaik

Unterer Markt 9
93343 Essing

Tel.: 0 94 47- 99 11 97 Mobil: 01 77- 5 02 11 48



physiotherapie
thomas obernedler

KRANKGYMNASTIK – MASSAGEN – LYMPHDRAINAGE
TERMINE NACH VEREINBARUNG

HAUPTSTRASSE 14
93346 IHRERSTEIN
TELEFON: 094 41/17 59 00
TELEFAX: 094 41/17 59 02
PHYSIO.OBERNEDER@T-ONLINE.DE

*Die Ihrlersteiner Vereine und Institutionen
wünschen all ihren Mitgliedern
und Brandler Bürgern:*

Frohe Weihnachten und ein gesegnetes 2026

Bedienstete der Verwaltungsgemeinschaft Ihrlerstein

Brandler Berg Buam und Madln

Brandler Motorradler

Brandler Zwergergarten

BSC Ihrlerstein e. V.

Eigenheimervereinigung
Ihrlerstein e. V.

Feuerwehr Ihrlerstein

Feuerwehr Sausthal

Förderverein Brandler
Zwergergarten

Förderverein zur Kirchensanierung
St. Josef

Freie Wähler Ihrlerstein

Freunde des Kindergartens
St. Theresia

IhrKel-Waldkindergarten

Ihrlersteiner Musikförderkreis

Jagdgenossenschaft Ihrlerstein

Jakob-Ihrler-Schule

KAB Ihrlerstein

Karateverein Ihrlerstein e. V.

Kath. Frauenbund

Kath. Pfarramt

Kindergarten / Kinderkrippe
St. Theresia

Obst- und Gartenbauverein

Ortsverband der CSU

Ortsverband der SPD

Schützenverein Zieglerthaler e. V.

Sportverein Ihrlerstein

Tennisclub Ihrlerstein

Theatergemeinschaft Ihrlerstein

VdK Ihrlerstein

Zsammhalt'n auf da Brand

Aus dem Vereinsleben – BSC

BSC Ihrlerstein feiert Advent und ehrt Ehrenamtliche

Der BSC Ihrlerstein lud am Sonntag, den 30. November, seine Mitglieder zur traditionellen Adventsfeier in den Gasthof zum Sturm in Randeck ein. Dabei übernahm der Verein die Kosten für die Speisen als kleines Dankeschön für die Treue.

Die Feier bot ein stimmungsvolles Programm mit adventlichen Geschichten und feierlicher Musik, das die Gäste auf die kommende Weihnachtszeit einstimmte. Allerdings bemerkte man in diesem Jahr, dass deutlich weniger Mitglieder der Einladung gefolgt waren. „In der Adventszeit hat man natürlich immer viel Konkurrenz. Auch die Lichternacht in der Kirche fand zur gleichen Zeit statt. Aber vielleicht müssen wir auch das Konzept überdenken“, so Vorsitzender Robert Schmoll.



„Musik“: Humorvolle bis besinnliche Weihnachtsmusik sorgte für Abwechslung.

Im Anschluss an das Essen wurden die anwesenden Übungsleiter und das gesamte Vorstandsteam geehrt: „Wir haben sehr viele Ehrenamtliche, die Kurse anbieten, aber auch professionelle Trainer, und allen möchten wir danke sagen. Ohne euer Engagement wäre unser vielfältiges Vereinsangebot nicht möglich,“ betonte Robert Schmoll.



„Geschenke“: Als Anerkennung für ihren unermüdlichen Einsatz erhielten alle Übungsleiter eine handgemachte Seifenschale mitsamt selbstgemachter Seife sowie eine weihnachtliche Schokolade. Das Vorstandsteam durfte sich über eine Flasche Wein freuen.

Drei Termine für den Start ins neue Jahr

Winterwanderung am 2. Januar: Die Wanderung startet um 16.00 Uhr am alten Buchbauer-Parkplatz. Sie führt durch den Wald zum Naturfreundehaus. Die Anmeldung ist noch bis zum 28. Dezember über die BSC-Website möglich.

Schneeschuhwanderung am Arber: Diese Tour ist für den 31. Januar geplant. Die Anmeldung hierfür beginnt am 4. Januar ebenfalls über die Website.

Jahreshauptversammlung mit Neuwahlen: Am 20. März steht die Jahreshauptversammlung an. Wer sich aktiv im Vereinsgeschehen einbringen und einen Posten im Vereinsvorstand übernehmen möchte, ist herzlich eingeladen, sich beim Vorstandsteam zu melden.

Der BSC Ihrlerstein bedankt sich bei allen, die zur Adventsfeier gekommen sind, und freut sich auf ein sportlich erfolgreiches und gemeinschaftliches neues Jahr.





Weihnachtsbaum Abholaktion

DER JUGENDFEUERWEHR
IHRLERSTEIN

SAMSTAG

10
JAN
2026

AB 8 UHR

ABHOLUNG ABGESCHMÜCKTER UND NATÜRLICHER
CHRISTBÄUME GEGEN EINE FREIWILLIGE SPENDE
ZUGUNSTEN DER JUGENDFEUERWEHR

Vorherige Anmeldung ab sofort bis 08.01.2026 unter
jugend@ff-ihlerstein.de oder per Einwurfzettel

Aus dem Vereinsleben – Förderverein St. Theresia

Adventsbasar stimmt auf die Vorweihnachtszeit ein

Am 22. November 2025 veranstalteten die Brandler Ministranten gemeinsam mit dem Förderverein des Kindergartens St. Theresia ihren traditionellen Adventsbasar – und auch in diesem Jahr wurde er zu einem besonderen Treffpunkt. Viele Erwachsene und Kinder strömten auf den liebevoll gestalteten Kirchplatz, um sich in gemütlicher Atmosphäre auf die bevorstehende Adventszeit einzustimmen.

Beim Betreten der Pavillons wurde man von einem abwechslungsreichen Angebot begrüßt. Mit großem Engagement hatten die Ministranten und Kindergarteneltern in den Wochen zuvor eine Fülle an weihnachtlichen Basteleien vorbereitet. Kunstvoll gebundene Advents- und Türkränze, dekorative Sterne, handgemachte Geschenke sowie weitere kreative Arbeiten fanden schnell begeisterte Abnehmer. Neben dem kunsthandwerklichen Angebot lockten auch zahlreiche weihnachtliche, hausgemachte Köstlichkeiten. Besonders beliebt waren die selbst gemachten Liköre, die Mandelcreme und das frisch eingekochte Glühweingele. Die Vielfalt spiegelte nicht nur handwerkliches und kulinarisches Geschick wider, sondern auch die Freude aller Beteiligten am gemeinschaftlichen Tun.

Vor allem die winterlichen Temperaturen und die wärmenden Feuertonnen verliehen dem Adventsbasar eine ganz besonders weihnachtliche Atmosphäre, die zum gemütlichen Beisammensein einlud: Familien, Freunde und Bekannte kamen zusammen und genossen den Abend.

Selbstverständlich war auch für das leibliche Wohl wieder bestens gesorgt. Der Duft von Glühwein und Punsch lag in der Luft, dazu wurden Bratwurstemmeln, köstlich duftende Waffeln und frisches Popcorn angeboten. Viele Kinder freuten sich über die süßen Leckereien, während die Erwachsenen die

Gelegenheit nutzten, mit einem warmen Getränk in der Hand den Abend ausklingen zu lassen.

Die gelungene Zusammenarbeit der Brandler Ministranten und des Fördervereins des Kindergartens St. Theresia machte den Abend besonders. Ein herzliches Dankeschön gilt allen Helferinnen und Helfern, die mit ihrer Zeit, Kreativität und Einsatzbereitschaft diesen stimmungsvollen Auftakt in die Adventszeit möglich gemacht haben.



Text und Bilder: B. Forbes



Weihnachtsbaum-Abholaktion

Bitte übermitteln Sie das ausgefüllte Formular an die Feuerwehr Ihrlenstein (Kelheimer Str. 4, 93346 Ihrlenstein)

Über eine Spende würden wir uns freuen.

(Möglich über Barspende oder

per Überweisung: IBAN: DE14 7505 1565 0190 0301 63 / Verwendungszweck: Weihnachtsbaum-Abholaktion)

Name:

Vorname:

Straße:

Hausnummer:

Telefonnummer (für Rückfragen):

Hiermit bestätige ich, dass mein Weihnachtsbaum am 10.01.2026 ab 08:00 Uhr abgeschmückt und gut sichtbar zur Abholung an der angegebenen Adresse bereitsteht.

**Sie möchten auch
eine Anzeige
schalten?**

**Dann rufen Sie
gern bei uns an!**

**Frau Hueber
0 94 41/50 34 22**

Aus dem Vereinsleben – Förderverein Brandler Zwergerlgarten

Bastelspaß im Brandler Zwergerlgarten: Kreative Christbaumkugeln zum Advent

Am Vormittag des 1. Dezember fand im Kindergarten Brandler Zwergerlgarten eine besondere Bastelaktion statt, die vom Förderverein gemeinsam mit den Kindern gestaltet wurde. Mit viel Begeisterung, Fantasie und einer großen Portion Glitzer entstanden dabei liebevoll dekorierte Christbaumkugeln, die jeden Weihnachtsbaum zum Strahlen bringen.

Die Kinder waren mit großem Eifer dabei, ihre ganz persönlichen Kugeln zu gestalten. Ob bunt bemalt, beklebt oder verziert – jede Kugel wurde zu einem kleinen Kunstwerk. Die Freude am kreativen Arbeiten war den Mädchen und Jungen deutlich anzusehen.

Natürlich durften alle Kinder ihre individuell gestalteten Christbaumkugeln mit nach Hause nehmen. So bringen die kleinen Künstlerinnen und Künstler ein Stück Adventsstimmung aus dem Kindergarten in ihre Familien und machen die Vorweihnachtszeit noch ein bisschen bunter.



Der Förderverein des Brandler Zwergerlgarten bedankt sich herzlich bei allen Kindern für ihre wunderbaren Werke und wünscht der gesamten Gemeinde eine zauberhafte und friedliche Adventszeit.

Text und Fotos: N. Lickleder

SONNTAG 01.03.2026 10 BIS 12 UHR

FRÜHJAHRBASAR
VOM FÖRDERVEREIN
"BRANDLER ZWERGERLGARTEN E.V."

In der Aula der Jakob-Ihrler-Schule,
in Ihrlerstein

DU MÖCHTEST ETWAS VERKAUFEN?

- Nummern sind ab 12.01.2026 erhältlich
- Anmeldung unter: www.easybasar.de
- Warenanlieferung: 28.02., 10 bis 10:30 Uhr
- Abholung: 01.03., 14:00 bis 15:00 Uhr

Für das leibliche Wohl ist mit Kaffee, Kiachl, Torten, Kuchen und deftigen Leckereien wieder bestens gesorgt!

Du möchtest uns helfen? Dann melde dich unter:
0163 2421908 - gerne per WhatsApp!

Alle Helfer bekommen die Bearbeitungsgebühr erlassen und profitieren vom Vorteilskauf schon am Samstag während dem Aufbau!

MB Männer & Biermeier Bestattungsinstitut

- Bestattungsvorsorge
- 24h-Rundumbetreuung
- alle Friedhöfe weltweit
- TÜV-zertifiziert

24h-Tel 09441 12228
Kelheim · Kelheimwinzerstraße 62
www.bestattung-kelheim.de

über **25** Jahre

24 Stunden
und wir Ihnen
hlicher Helfer.
uns dann an,
wenn Sie uns
brauchen.

BESTATTER
VOM HANDWERK GEPRÜFT

DAS ORIGINAL - Tradition seit 1987

Aus dem Vereinsleben – KDFB

50 Jahre Frauenbund

Am 23. November feierte der Frauenbund 50-jähriges Gründungsfest. Den feierlichen Festgottesdienst unter dem Motto „Unterwegs in und mit der Gemeinschaft des Frauenbundes“, gestaltete Pfarrer Adrian Latacz mit wunderschöner musikalischer Begleitung des Frauen-Ensembles Heike, Elke, Steffi und Franz.



50 Jahre KDFB Ihrlerstein

49 Frauen haben sich vor 50 Jahren zusammengefunden und auf Anregung des damaligen Pfarrers Herrn Schindlbeck den Frauenbund ins Leben gerufen. Als Vorsitzende wurde damals Frau Maria Hermann gewählt. Schnell entstand ein geselliges Vereinsleben, das bis heute andauert. Vor 50 Jahren war der Besuch einer FB-Veranstaltung eine Abwechslung im Alltag, denn das Freizeitangebot besonders groß. Wir möchten allen Frauen danken, die als Vorstand bzw. Vorstandsteams in all den Jahren mitgewirkt haben und mit Herzblut, viel Zeit und Energie den Frauenbund bei uns in Ihrlerstein zu einem aktiven und lebendigen Verein ausgebaut haben, wo dadurch die Mitgliederzahl von 49 auf aktuell 158 angewachsen ist.

Anschließend fuhren wir in Fahrgemeinschaften zur Gaststätte Frischeisen nach Thaldorf. Das Vorstandsteam richtete Grußworte an alle Mitglieder, Ehrenmitglieder, Ehrengäste sowie an die Vorstandsteams der Nachbarpfarreien der Frauenbünde Essing, Painten, Mariä Himmelfahrt, St. Pius, Hl. Kreuz und die evang. Gemeinde St. Matthäus. Nach einem Tischgebet ließen wir uns ein vielfältiges, warmes Buffett schmecken.

Nach den Grußworten von Herrn Pfarrer Latacz, unseres Bürgermeisters Herrn Krebs, der Bezirksvorsitzenden Margit Kurzbeck und der Diözesanvorsitzenden Martha Bauer sowie einem Lied unseres Pfarrvikars Onyinye



Aus dem Vereinsleben – KDFB



Aneto – auf bayrisch gesungen (Loan di o – Lean on me), – wurden die anwesenden Gründungsmitglieder mit der goldenen Ehrennadel mit Stein, die Mitglieder für 40 Jahre mit der goldenen Ehrennadel und langjährige Mitglieder mit der silbernen Ehrennadel ausgezeichnet. Zusätzlich gab es ein Flasche KDFB-Bier als Geschenk.



Deufel Gerüstbau

Fassadengerüste · Treppenanlagen · Spezialgerüste
Raumgerüste · Traggerüste · Fahrgerüste · Kranservice

Rappelshofen 10a · 93346 Ihrlerstein · Tel. 0151-16789794

www.deufel-geruestbau.de

bBRUNNER
SCHREINEREI · BODENBELÄGE



www.brunner-schreinerei.com

Schreinerei: Kreuth 1 · 93345 Herrnwahlthann · Tel. 09448 - 899
Büro: Rebhuhnweg 5 · 93346 Ihrlerstein · Tel. 09441 - 179604

Aus dem Vereinsleben – KDFB



- wo Veranstaltungen mit aktuellen Themen und Kultur angeboten werden,
- wo Frauen, die unverschuldet in Not geraten sind, mit dem Fonds „Frauen helfen Frauen in Not“ schnell und unkompliziert unterstützt werden.

Sich sozial engagieren, verantwortungsvoll handeln, aber auch miteinander feiern und lachen – das macht unseren Frauenbund in Ihrlerstein aus. Denn gemeinsam können wir viel bewegen.

Ein Mitglied beim Frauenbund zu sein bedeutet allemal – dazugehören lohnt sich!

Text und Bilder: M. Fischer

Mit dem Sketch „APP-hängig“ brachten wir alle Anwesenden zum Lachen. Mit Hilfe von Konrad Götz, selbst aktiver Theaterspieler im Theaterspielkreis Saal, wurde er einstudiert. Karin Gruber, Maria Fischer und Marianne Fleiner gaben den Sketch zum Besten. Nach Kaffee und Kuchen fand die rundum gelungene Feier einen gemütlichen Ausklang.

Herzlichen Dank noch einmal ALLEN, die zum Gelingen dieser Feier beigetragen haben.

- Ja, der Frauenbund ist ein wichtiges Forum,
- wo Frauen unterschiedlichen Alters sich begegnen, solidarisch zusammenarbeiten und wertschätzend miteinander umgehen,
 - wo eine gute Gemeinschaft und Zusammenhalt herrschen,
 - wo Spiritualität im Glauben zeitgemäß gelebt wird

Termine zum Vormerken

17.01.26 Teilnahme am **Wintermarkt**

06.02.26 Weiberfasching beim Ehrl in Essing – Kartenvorverkauf ab sofort – Eintritt 12 € –, telefonisch bei Helga Künzel 0175-9258110 oder Marianne Fleiner 01575-9615376



Bewegungswerkstatt GbR
— Praxis für Physiotherapie —

Mario Urban
Donaupark 6 • 93309 Kelheim
TEL.: 09441 70 39 200
WhatsApp: 0156 78909642
Termine nur nach Vereinbarung
urban@bewegungswerkstatt-kelheim.de

Krankengymnastik • Bobath-KG ZNS • Manuelle Therapie
Krankengymnastik am Gerät • Kiefergelenktherapie • Hausbesuche
Alle Kassen und Privat

„Herbstwald trifft Waldgedichte“ Poetischer Waldspaziergang mit Cornelius Bugl

*„Bäume sind Gedichte,
die die Erde an den Himmel schreibt.
Wir fällen sie nieder und verwandeln sie
in Papier, um unsere Leere zu dokumentieren.“*

KHALIL GIBRAN, 1883–1931,
liban.-amerikan. Philosoph

Am Sonntag, den 12. Oktober 2025 trafen wir uns am frühen Nachmittag bei schönem herbstlichem Wetter an der Kuhtränke in Ihrlerstein.

Herr Bugl startete gleich mit einstimmenden Gedichten von Helmut Dagenbach, Peter Rossegger und von Erich Kästner: „Die Wälder schweigen, doch sie sind nicht stumm. Und wer auch kommen mag, sie trösten jeden.“

Bei unserem Spaziergang durch die Bayerischen Staatsforsten erfuhren wir sehr viel Wissenswertes zu den einzelnen Baumarten und ihrem Konkurrenzverhalten. Deutschland wäre eigentlich ein „Buchenland“. Da Bäume aber in artenreicher Nachbarschaft besser wachsen und leistungsfähiger sind, ist es das Ziel der Förster, einen Mischwald herzustellen. Wir lernten auch, dass das Erntealter von Eichen bei 240 Jahren liegt und dass ein rot gesprühtes Dreieck auf dem Baum bedeutet, dass er nicht gefällt, sondern der „Natur überlassen“ wird.

Ziel in der modernen Forstwirtschaft ist eine naturnahe Waldnutzung. Man greift in den Waldbestand „nachhaltig“ ein, das heißt, dass weniger Bäume entnommen werden, als wieder nachwachsen.

Auch der Klimawandel kam zur Sprache: Aufgrund der Erderwärmung wird es in hundert Jahren Fichten und Kiefern nur noch in den Bergregionen geben. Für Tannen besteht eine Chance, da aktuell die Ab-

gaswerte sinken. Eiche, Buche und Ahorn nehmen zu, klimaresistente Sorten wie Zedern und Esskastanien werden vermehrt gepflanzt. Der Tierbestand bleibt stabil. Vom Aussterben bedrohte Tiere wie der Auerhahn sollen in unseren Wäldern wieder heimisch werden.

Weitere Zwischenstopps boten uns die Gelegenheit zum Innehalten, zum Betrachten der Waldwipfel als „Kathedrale des Waldes“, als „Tempel der Welt“, als „organische Einheit“ und als wichtigen Rückzugs- und Erholungsort.

Mit teils humorvollen und teils nachdenklichen Gedichten von beispielsweise Hermann Hesse, Emerenz Meier, Theodor Fontane, von Franz Kafka: „In den Wäldern sind Dinge, über die man jahrelang im Moos liegend nachdenken könnte“ oder von Berthold Brecht: „Weißt du, was ein Wald ist? Holz? Oder ist er eine grüne Menschenfreude?“ kamen wir auf unserer kleinen Rundwanderung wieder bei der Kuhtränke an.

Wir bedanken uns recht herzlich bei Herrn Bugl für den besinnlichen und abwechslungsreichen Nachmittag.

Ich bin der Wald.
Ich bin uralt.
Ich hege den Hirsch,
Ich hege das Reh.

Ich schütz euch vor Sturm,
Ich schütz euch vor Schnee.
Ich wehre dem Frost.
Ich wahre die Quelle.

Ich hüte die Scholle,
bin immer zur Stelle.
Ich bau euch das Haus.
Ich heiz euch den Herd.

Drum ihr Menschen,
haltet mich wert.

Inschrift an einem niedersächsischen
Forsthaus aus dem 17. Jahrhundert

Text und Bild: A. Kolb



Aus dem Vereinsleben – OGV



OGV – Workshop im Januar 2026 mit Kristina Heselhaus

„Zauberhafte Feen filzen –
magische Begleiter für die Winterzeit“
Sonntag 25. Januar 2026 von 15 bis 17 Uhr im
Brandler Treff

In diesem kreativen Workshop gestaltet ihr mit der besonderen Trockenfilztechnik (Nadelfilzen) handflächengroße Feen – liebevolle, magische Figuren, die durch die letzten Winterwochen begleiten. Die Tech-

nik besticht durch ihre Einfachheit und den direkten, fast meditativen Umgang mit dem Material, bei dem sich die Fasern durch sanftes Stechen zu festen Formen verbinden. Das Filzen mit kräftigen Tönen und weichen Übergängen macht nicht nur süchtig, sondern schenkt auch ein Gefühl von Wärme, Freude und kindlicher Verspieltheit – perfekt, um der Winterzeit einen Zauber zu verleihen!

Unkostenbeitrag: 7 €

Anmeldung ab sofort wieder über Anmelde Listen bei der Metzgerei Döhl in Ihrlerstein oder telefonisch bei Bernadett Kniep (Tel. 09441/1744544) und Sigrid Tautz (Tel. 09441/1745482)

OGV – Vortrag im Februar 2026

„Naturgarten für Intelligente und Faule“
Referentin: Petra Herbych
Samstag, 28.02.2026 um 19:00 Uhr
im Brandler Treff

Die Teilnahme ist kostenlos, eine Anmeldung ist nicht erforderlich.



**Wir wünschen Ihnen
eine schöne Adventszeit,
frohe Weihnachten und
einen guten Start
in das Jahr 2026!**

Weil's um mehr als Geld geht.



**Kreissparkasse
Kelheim**

Aus dem Vereinsleben – OGV



Minzmeute: Kreativer November und erfolgreiches Gartenjahr!

Im November war bei der Kindergruppe Minzmeute des OGV Ihrlerstein wieder Kreativität gefragt! Die Kinder trafen sich zum Filzen. Mit viel Eifer und Geschick entstanden bunte Filzkugeln, die nun entweder eine schöne Kette oder einen individuellen Schlüsselanhänger zieren können, sowie lange Filzschnüre, die sich perfekt als Arm- oder Geschenkbander eignen.



Ein Blick zurück: Das Minzmeute-Jahr 2025

Mit diesem Treffen beendet die Minzmeute ihr Naturjahr: An insgesamt sieben Terminen haben sich knapp 20 Kinder mit vielen spannenden Themen rund um die Natur beschäftigt. Das Team zieht ein positives Fazit: Ob bei der Kräuterwanderung, den Bastelarbeiten oder dem Bepflanzen der Blumenkisten – die Angebote konnten die Kinder begeistern, sie näher an die Natur heranbringen, regten an, Fragen zu stellen und sich in der Natur zu bewegen.

Nun geht die Minzmeute erst einmal in Winterpause – weiter geht es im März 2026! Bis dahin schnürt das Team ein neues, naturnahes Programm. Alle aktuell angemeldeten Kinder bleiben automatisch in der Gruppe. Derzeit stehen einige Kinder auf der Warteliste. Sollten Plätze frei werden, bekommen die betreffenden Familien selbstverständlich Bescheid.

Text und Bilder: Heselhaus

Gaststätte und Cafe im Naturfreundehaus

(Ihrlerstein /Sausthal), Telefon 09447/360

Geöffnet:

Mittwoch ab 11 Uhr, Freitag ab 15 Uhr
Samstag ab 12 Uhr und Sonntag ab 9 Uhr.

Außerhalb dieser Zeit stehen wir auch für private und betriebliche Feiern zur Verfügung.

Wir freuen uns auf Ihren Besuch.

**Silvester
ab 12 Uhr
geöffnet.**

www.naturfreunde-kelheim.de
vorstand@naturfreunde-kelheim.de



Jahres- und Gebrauchtwagen

- Transporter
- Unfallinstandsetzung
- Reifenservice
- Glasreparaturen
- Scheibentausch
- Marderschuttsysteme

KFZ-Meisterbetrieb | HU & AU Abnahme

09441 7039376 • info@autopark-kirche.de • www.autopark-kirche.de

• Altbau • Neubau • Balkon • Carport
• Sichtschutzwände • Dachdeckerarbeiten • Dachfenster

Raphael Schmid

Bgm.-Wutzlhofer-Str. 7
93346 Ihrlerstein

Telefon 01 71 - 19 245 21

info@zimmerei-schmid.de



Meisterbetrieb

Aus dem Vereinsleben – SVI

Nachbericht: Kabarett-Abend mit Ralf Winkelbeiner am 22.11. in Ihrlerstein

Der Kabarett-Abend mit Ralf Winkelbeiner am 22. November war ein voller Erfolg. Die Turnhalle in Ihrlerstein war restlos ausverkauft und bis auf den letzten Platz gefüllt. Von Beginn an herrschte eine tolle Stimmung – und Winkelbeiner schaffte es mit seinem pointierten und humorvollen Programm mühelos, das Publikum zwei Stunden lang bestens zu unterhalten. Die Zeit verging wie im Flug, und es gab reichlich Gelegenheit zum Lachen.

Als Veranstalter zeigt sich der SV Ihrlerstein äußerst zufrieden mit dem Verlauf des Abends und hofft, dass alle Gäste genauso viel Freude hatten wie wir selbst. Aufgrund der starken Nachfrage laufen bereits erste Gespräche, um im kommenden Jahr erneut einen Kabarett-Abend in der Turnhalle zu organisieren – diesmal allerdings mit einem anderen Künstler, da Ralf Winkelbeiner sein neues Programm erst 2027 präsentieren wird.

Vor dem Auftritt sowie in der Pause nutzten viele Besucher das ergänzende Angebot:

Am DKMS-Stand bestand die Möglichkeit, sich typisieren zu lassen und damit potenziell Leben zu retten. Außerdem konnten sich die Gäste am Essensstand einen kleinen „Halbzeit“-Snack holen oder sich am Getränkestand mit Bier, Aperol und weiteren Erfrischungen versorgen.

Der SV Ihrlerstein bedankt sich herzlich bei allen Gästen, Helfern, Unterstützern – und insbesondere bei der Gemeinde Ihrlerstein, die uns bei der Durchführung der Veranstaltung tatkräftig unterstützt hat. Wir freuen uns schon jetzt auf die nächste Veranstaltung in der Turnhalle.

*Text: Christian Zach
Bilder: Peter Mlinaric*



Haustechnik ganzheitlich gedacht – mit Verstand, Erfahrung und Begeisterung

Bei Wallner Haustechnik aus Ihrlerstein steht eines im Mittelpunkt: Lösungen, die heute wie morgen funktionieren. Wir verbinden moderne Wärmepumpen-Technik mit durchdachter Planung, sauberer Umsetzung und umfassender Betreuung – vom ersten Gespräch bis zur fertigen Anlage. Unser Anspruch: Jede Anlage soll nicht nur effizient, sondern auch langlebig und auf dein Gebäude abgestimmt sein – ob im Neubau oder im Altbau.

22+
JAHRE ERFAHRUNG
im Einbau von Wärmepumpen

1000+
WÄRMEPUMPEN
haben wir bereits für unsere Kunden installiert

Altbau mit Heizkörpern & Fußbodenheizung

Beispiel: 280 m² Wohn- & Bürofläche (4 Personen), Baujahr 1995

Hier wurde eine veraltete Ölheizung durch ein effizientes **Wärmepumpensystem** ersetzt. Die Herausforderung: Die bestehende Kombination aus Heizkörpern und Fußbodenheizung effizient weiter nutzen – und gleichzeitig Energieverbrauch und Kosten senken.

Heute sorgt eine **Ovum AC417P** Wärmepumpe für nachhaltige Wärme. Der **Pufferspeicher mit 1000 Litern** ergänzt das System optimal. Trotz Heizkörpern erreicht das System eine **Jahresarbeitszahl von 5,1** – ein Wert, der sich sehen lassen kann.

Energieverbrauch vorher:	3000 l Heizöl, ca. 3000 € jährlich
Energieverbrauch jetzt:	5800 kWh, ca. 1682 € jährlich (0,29 kWh)
Ersparnis pro Jahr:	1318 €
PV-Anlage	12.563 kWp
Investitionskosten gesamt:	40.000 €
Förderung:	16.500 €

2024 | Bad Abbach
JAZ 5,1



WALLNER
HAUSTECHNIK

WALLNER | **WALLNER**
WÄRMEPUMPEN | ELEKTROTECHNIK



Hauptstraße 42 • 93346 Ihrlerstein

info@haustechnik-wallner.de

09441 97 45

wallner.waermepumpen

www.haustechnik-wallner.de



BERATUNGSTERMIN
VEREINBAREN!




Zsammhalt'n auf da Brand e. V.
&
Bürgerhilfe Ihrlerstein



organisieren

BRANDLER MAHLZEITEN-TREFF

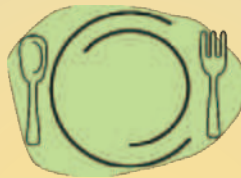

Haben Sie Lust,
mit anderen Menschen um einen Tisch zu sitzen,
miteinander zu essen und zu reden?

*Gemeinsam essen
verbindet*

*Es kocht
Waldgaststätte
Frauenhäusl*

Dann melden Sie sich an!
Zusammen schmeckt´s besser!

Der gesellige Mittagstisch
findet am

Freitag, 30.01.26
von 11:30 – 12:30

im „Brandler Treff“ (Lindenstr.1)
statt.

Schweinebraten mit Knödel
&
kleines Dessert
&
Getränke inklusive

15 Euro/Person, zu bezahlen einfach vor Ort

Begrenzte Teilnehmerzahl, **bitte anmelden bis Montag, 26.01.26**
Anmeldung unter **0171 – 20 151 50** oder unter **0160 – 922 534 71**

**Wir wünschen ein
frohes Weihnachtsfest.**

Morgen kann kommen.

Wir machen den Weg frei.

Wir wünschen Ihnen und Ihrer Familie von Herzen ein besinnliches Weihnachtsfest und ein glückliches, gesundes Jahr 2026. Genießen Sie die Zeit im Kreise Ihrer Liebsten.



**Raiffeisenbank
Kreis Kelheim eG**



Das Impulse Café Programm 2026

Do., 21. Mai mit Elke von Winning

- Dankbarkeit ist eine Haltung

Do., 11. Juni mit Marianne selber

- Möglichkeiten und Grenzen von KI

Do., 25. Juni mit Alexandra Graßler

- Glaub nicht alles was du fühlst!

Mo., 20. Juli mit Dagmar Quick

- Heilströmen

Do., 30. Juli mit Steffi Söllner

- Ihr neues Buch!

Do., 27. August mit Christa Fellner

- Die Kraft des Mitgefühls



www.impulse-cafe.de

Ihrlersteiner Werkzeug-Restpostenverkauf

Neu eingetroffen:

- Diamanttrennscheiben von Samedia / Marcris von 115 mm–400 mm VK unterm Laden EK
- Werkzeug von HM Müllner
Werkzeuge eines Österreichischen Werkzeuggroßhandels zum Top Angebot
Was nicht auf Lager ist kann auch bestellt werden.
- Schrauben von Dresselhaus – Abgabe auch Stückweise
- Immer 1ne Tonne Wolle auf Lager
Socken / Baumwolle u. v. m. zum Top Preis



Altmühlstraße 24 • 93309 Kelheim
09441/1750577 • www.werkzeug-groeller.com
Verkauf Mo-Fr 9:30-16:30 Uhr • Sa. 9:00-13:00 Uhr

RUDOLF Lang

FENSTER • TÜREN • BAUELEMENTE • ROLLO
MARKISEN • HOLZDECKEN • PARKETT • KORK

Tel.: (09441)1 08 39 • Fax: 2 85 26
Storchenhang 15 • 93346 Ihrlerstein

Fliesenleger Hubert Wallner Fachbetrieb

Finkenweg 4
93346 Ihrlerstein
Tel.: (09441) 28336
Mobil: (0175) 8574596

Deufel Bau GmbH

- Gerüstbau • Neubau • Sanierung
- Putzarbeiten • Pflasterarbeiten
- Baugeräte- und Schalungsverleih

Rappelshofen 10 a • 93346 Ihrlerstein
Tel. 0 94 47 - 4 36 • Mobil 01 51 - 18 47 82 08
e-mail: deufel-bau@t-online.de

POLIZEI 110

NOTARZT 112

FEUERWEHR 112

GIFTNOTRUF 0911/398 24 51
(Nürnberg)

NOTDIENSTAPOTHEKEN UND NOTDIENSTPLAN

HANDY 22 8 33 *
(von jedem Handy ohne Vorwahl)

FESTNETZ 0800 00 22 8 33**

SMS „apo“ an 22 8 33 *

*max. 69 ct/Min/SMS ** kostenlos

Die Apotheken-Notdienst im Umkreis der Bayerischen Landesapothekerkammer sind auch abrufbar unter
www.blak.de/notdienstsuche

DEFIBRILATOREN

Raiffeisenbank, Eingangsbereich, Hauptstr. 15
SVI Vereinsheim, Lindenstraße
Jakob-Ihrler-Schule, Turnhalle
Brandler Treff, Eingang Außenbereich
FF Sausthal, Eingang Außenbereich

WASSERGRUPPE JACHENHAUSEN

Störnummern für Notfälle 09442/90 54 56
0175 722 79 67

**ZWECKVERBAND
ZUR ABWASSERBESEITIGUNG
IN RAUM KEH** 09441/29 89 10

**DEFEKTE
STRASSENLATERNE** 09441 5034-29

<https://energieportal.bayernwerk.de/schadensmelder/reporting/09273133>



Wichtige Adressen und Rufnummern

Anonyme Alkoholiker

Treffen jeden Donnerstag, 20 Uhr im Kath. Pfarrzentrum (auch an Feiertagen). Jeden 3. Donnerstag im Monat mit Angehörigen und Freund/-innen

Apotheke

Jakobs-Apotheke Christian Eigenstetter, Apotheker, Hauptstr. 1, 93346 Ihrlerstein
Tel. 09441 682393,
E-Mail: jakobs.apotheke@t-online.de
Mo, Di, Do, Fr 8–12:30 und 14–18 Uhr
Mi, 8–12:30 Uhr, Sa 9–12 Uhr

Ärzte

Allgemeinarztpraxis Michaela Karl
Am Schlittenhang 29, 93346 Ihrlerstein
Telefon 09441 1534,
www.hausaerztin-ihrlenstein.de
neue Öffnungszeiten:
Mo., Mi., Do., Fr: 7:30–11 Uhr,
Di.: 7:30–13 Uhr,
Mo. nachmittags 15–18 Uhr,
Do. nachmittags: 16–18:30 Uhr
sowie nach Vereinbarung.

Albin Melzl, Zahnarzt

Hauptstraße 1, 93346 Ihrlerstein,
Tel. 09441 21520
Mo.–Fr.: 8:30–12:30 Uhr,
Mo. + Di.: 14–19 Uhr, Do: 14–18 Uhr

Banken

Raiffeisenbank,

Hauptstr. 15, 93346 Ihrlerstein
Telefon 09441 50191490, Fax 50191490
Mi.: 8–12 Uhr
Do.: 8–12 Uhr/13:30–17:30 Uhr
Fr.: 8–15 Uhr

Kreissparkasse,

Hauptstraße 24, 93346 Ihrlerstein
Telefon 09441 299-0, Fax 299-5508
Mo.: 9–12 Uhr/14–16 Uhr
Do.: 9–12 Uhr/14–17:30 Uhr

Bücherei

im Rathaus, 2. Stock, Hauptstraße 15,
93346 Ihrlerstein, Tel.: 09441 5034-34,
E-Mail: buecherei.ihrlenstein@t-online.de
Mo.: 14–16 Uhr, Di: 10–14 Uhr,
Do.: 14–18 Uhr

Bürgerhilfe

Karin Gruber, Tel. 0160 92253471,
buergerhilfeihrlenstein@gmail.com, buergerhilfepainten@gmail.com

Sonja Ilseher, Tel. 0151/24 11 69 43,
buergerhilfe2ihrlenstein@gmail.com, buergerhilfe2painten@gmail.com

Kindergarten

Brandler Zwergerlgarten, Schlesierstraße 23,
Tel.: 09441 50284100,
Vanessa.Kiendl@brk.de

St. Theresia, Kirchstraße 1,
Tel.: 09441 7483,
E-Mail: leitung@kita-ihrlenstein.de

Waldkindergarten beim Frauenhäusl,
Mobil 0151 74 30 84 68
E-Mail: rebekka.schmid@brk.de

Medizinische Fußpflege

Petra Kirmeier, Gronsdorfer Weg 21a,
93346 Ihrlerstein, Tel.: 09441 176264

Nachbarschaftshilfe

Gabi Schmid, Tel.: 09441 5034-30,
E-Mail: g.m.schmid@t-online.de

Pfarramt

Kirchstr. 3, 93346 Ihrlerstein,
Tel.: 09441 9737,
Di.: 8–11 Uhr, Do.: 17–19 Uhr

Physiotherapie

Thomas Oberneder, Hauptstraße 14,
93346 Ihrlerstein, Tel.: 09441 175900,
Fax 09441 175902

Pascal Grafl, Hausbesuche

Mobil 0176 45604753,
E-Mail: p.grafl@t-online.de

Bewegungswerkstatt GbR, Urban
Mario, Donaupark 6 • 93309 Kelheim,
Tel.: 09441 70 39 200,
WhatsApp: 0156 78909642 urban@bewegungswerkstatt-kelheim.de

Postfiliale

Auf der Platte 4, Öffnungszeiten: Mo.,
Mi., Fr.: 15–18 Uhr, Di., Do., Sa.: 9–12
Uhr, Tel.: 0152 09539115

Schule

Jakob-Ihrlers-Schule, Schulstraße 2,
Tel.: 09441 20000,
E-Mail: vs.ihrlenstein@t-online.de

Tierheilpraxis

Cornelia Friedl, Am Leitengraben 18,
93346 Ihrlerstein, Tel.: 09441/296805,
Termine nach Vereinbarung

Tankstelle

Matthias Reinwald, Mo–Fr: 6:30–20 Uhr,
Sa.: 7–19 Uhr, So: 8–19 Uhr, (Waschanlage So. ab 12 Uhr), 24-h-Tankautomat

Verwaltungsgemeinschaft Ihrlerstein

Gemeinde Ihrlerstein und Markt Essing
Hauptstraße 15, 93346 Ihrlerstein
Tel.: 09441 5034-0, Fax 5034-50
E-Mail: poststelle@ihrlenstein.de,
www.ihrlenstein.de
Mo.–Fr.: 8–12 Uhr, Do.: 14–18 Uhr

Wertstoffhof

beim Bauhof, Gronsdorfer Weg 60
01.11.–31.03. Di. u. Fr. 15–17 Uhr
01.04.–31.10. Di. u. Fr. 16–19 Uhr
Ganzjährig Sa 09–12 Uhr

RATHAUS IHRLEINSTEIN

Bauamt

Evelyn März ☎ 50 34-27

Bürgerhilfe Ihrlerstein

Karin Gruber ☎ 0160 922 534 71
Sonja Ilseher ☎ 0151 241 169 43

EDV

Robert Dietz ☎ 50 34-26

Einwohnermeldeamt

Madeleine Achatz ☎ 5034-11
Liliya Walter ☎ 50 34-12

Geschäftsstellenleiter

Ludwig Rappl ☎ 50 34-21

Gewerbeamt

Liliya Walter ☎ 50 34-12
Madeleine Achatz ☎ 50 34-11

Kämmerer

Frank Fiebig ☎ 50 34-15
Eva Brückl ☎ 50 34-18

Kasse

Bettina Chrubasik ☎ 50 34-16
Verena Hesse ☎ 50 34-17
Lena Waldhier ☎ 50 34-19

Nachbarschaftshilfe

Gabi Schmid ☎ 50 34-30

Ordnungsamt

Laura Mausch ☎ 50 34-13

Personalstelle

Anja Höfler ☎ 50 34-36

Sozialamt

Laura Mausch ☎ 50 34-13

Straßen-, Verkehrswesen

Wolfgang Ertl ☎ 50 34-29

Vereinskümmernerin

Jessica Rackwitz ☎ 0151 525 836 02

Vorzimmer Bürgermeister

Kerstin Hueber ☎ 50 34-22

Veranstungskalender

Januar 2026

1	Do	Neujahr
2	Fr	Sternsinger-Aktion Rathaus geschlossen
3	Sa	Sternsinger-Aktion FF Sausthal: Christbaumversteigerung
4	So	
5	Mo	FF Ihrlerstein: Jahreshauptversammlung, 19 Uhr, Feuerwehrgerätehaus Rathaus geschlossen
6	Di	Heilige Drei Könige
7	Mi	ZadB: Stricktreff 15 Uhr, Brandler Treff
8	Do	Eigenheimer: Kaffeekränzchen, Brandler Treff, 14:30 Uhr Bücherei: Bilderbuchkino „Es ist wieder Rechteck-Zeit“, 16:30 Uhr
9	Fr	
10	Sa	FF Ihrlerstein: Weihnachtsbaum-Abholaktion
11	So	
12	Mo	Kita St. Theresia: Schnuppertag 15–16 Uhr
13	Di	Gemeinderatssitzung 19 Uhr im Rathaus Seniorenachmittag: Bunter Nachmittag von 14 – 16:30 Uhr im Pfarrsaal
14	Mi	
15	Do	Bücherei: MINT „Sterne – Planeten – Raumschiffe“, 15–16 Uhr Bauausschusssitzung 18 Uhr im Rathaus
16	Fr	
17	Sa	Brandler Wintermarkt
18	So	
19	Mo	
20	Di	
21	Mi	
22	Do	Brandler Zwergergarten: Schnuppertag, 14:30–16 Uhr
23	Fr	
24	Sa	
25	So	OGV: „Zauberhafte Feen filzen“, 15–17 Uhr, Brandler Treff
26	Mo	
27	Di	
28	Mi	ZadB: Kreativkurs für Kinder, 16–17:30 Uhr, Brandler Treff
29	Do	
30	Fr	ZadB: Mahlzeiten Treff, Brandler Treff
31	Sa	ZadB: Reparatur-Café BSC: Schneeschuhwanderung

Februar 2026

1	So	
2	Mo	
3	Di	Gemeinderatssitzung 19 Uhr im Rathaus
4	Mi	
5	Do	
6	Fr	KDFB Weiberfasching
7	Sa	
8	So	
9	Mo	
10	Di	
11	Mi	
12	Do	
13	Fr	
14	Sa	
15	So	Schulhoffasching , 15 Uhr
16	Mo	
17	Di	Faschingsdienstag
18	Mi	
19	Do	Problemüllsammlung 13–15 Uhr bei Rathaus
20	Fr	
21	Sa	
22	So	
23	Mo	
24	Di	
25	Mi	
26	Do	Bauausschusssitzung 18 Uhr im Rathaus
27	Fr	
28	Sa	OGV: Vortrag „Naturgarten für Intelligente und Faule“, 19 Uhr, Brandler Treff

Impressum

Herausgeber: Gemeinde Ihrlerstein

Text: Gemeinde Ihrlerstein, Ortsvereine Ihrlerstein
(für die nicht von der Gemeinde Ihrlerstein erstellten Texte und
Bilder sind die jeweiligen Verfasser selbst verantwortlich.)

Die Gemeinde Ihrlerstein als Herausgeber des Mitteilungsblattes
übernimmt hierfür keinerlei Haftung auch hinsichtlich der Ein-
haltung der Datenschutzbestimmungen!

Druck: Kelly-Druck GmbH, Abensberg

Friseursalon
Sonja Wutzer
Haar und Schönheit
Palmberg 2b | 93346 Ihrlerstein
09447 / 9911455 | sonjawutzer@web.de
Termin nach Vereinbarung

Floristin
Lindner Brigitte
Sausthal 14a
93346 Ihrlerstein
09447/741
09447/991187
tb.lindner@t-online.de