
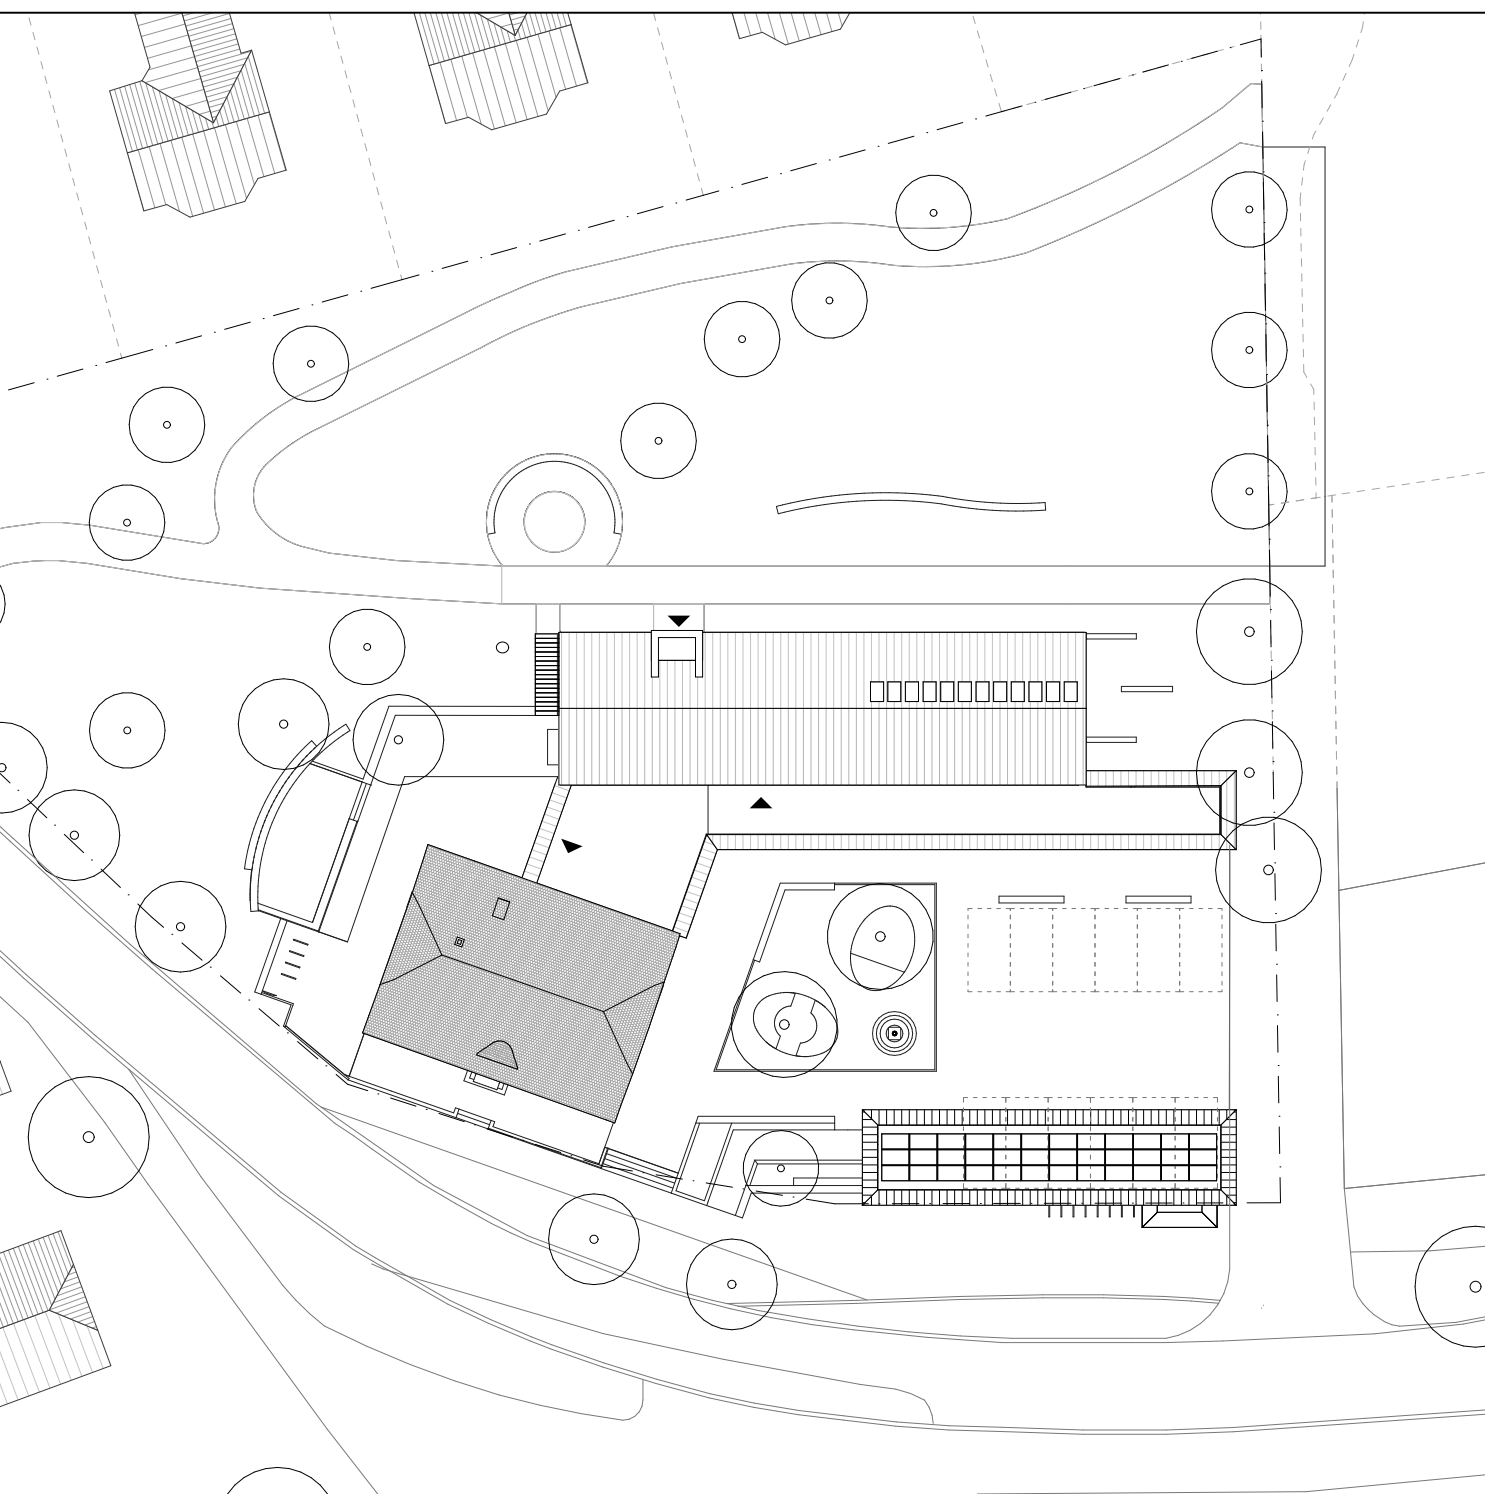


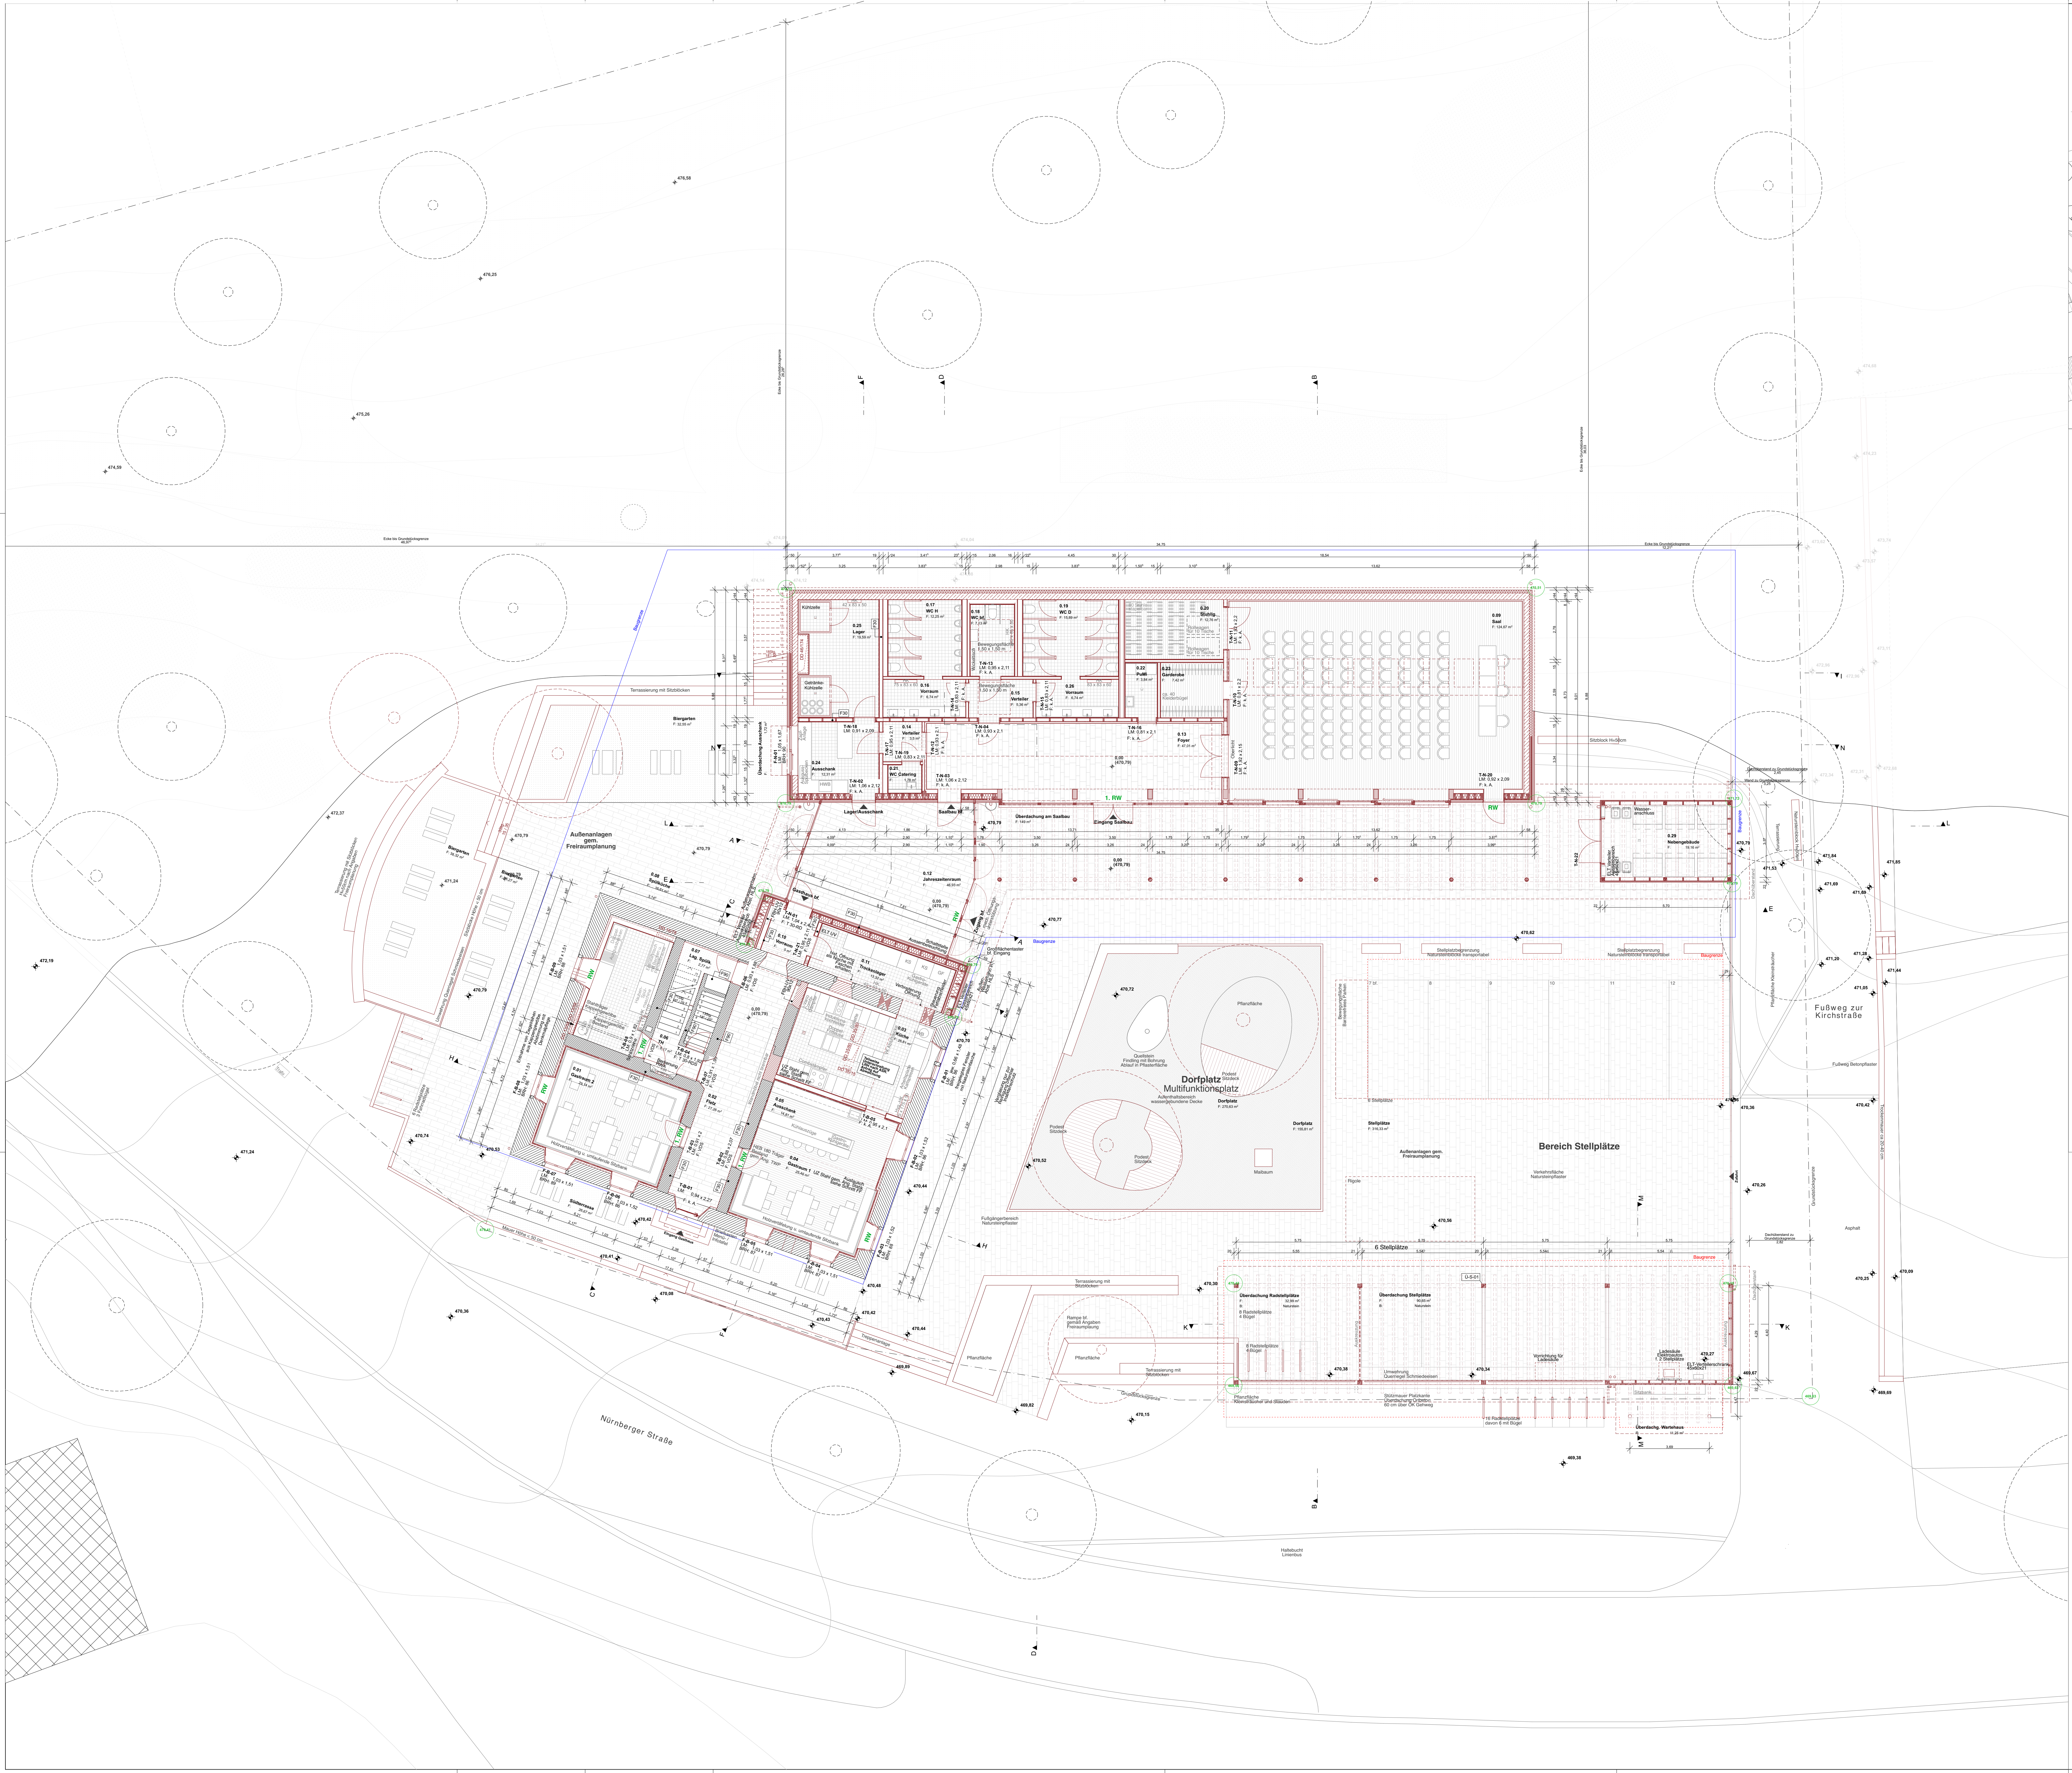

Legende

Stahlbeton
(neu)

WU-Beton
(neu)

Mauwerk Bruchstein
(Bestand)

Mauwerk Ziegel
(Bestand)

Mauwerk
(neu)

Innenputzputz
(neu)

Trockenbauwand GK(GK)

Massivholzwanne (neu)

Außenwand
Holzständer gedämmt
(neu)

Abbruch

OK Fertigfußboden = OKFF

OK Rohboden = OKRB

OK Fertigfußboden = OKFF

OK Rohboden = OKRB

Abkürzungen:

OK

Oberrunde

UK

Unterunde

FF

Fertigfußboden

RB

Rohboden

RS

Unterunde Rohdecke

KB

Kerndämmung

D

Durchmesser

RBO

Rohbauöffnung

LM

Lichteinlass

BRH

Brüstungshöhe

OK FF

Oberrunde Fertigfußboden

RS

Rohboden

TSD-RS

Trockenbauwand

VDS

Verbleibend, nicht selbstschließend

01.06.26
21.09.26

Einreichung Bauantrag
Mauern, Einfassungen, Höhenangaben aussen

Bauvorhaben	"Neue Mitte Interstein" Sanierung eines denkmalgeschützten Wohnhauses mit neuer Gastronomie und Wohnung sowie Anbau eines neuen Bürgerhauses mit Dorfplatz, Stellplätzen, Bürgergarten sowie befestigten Freizeitanlagen.	
Baugrundstück	Nürnbergstraße 10 93046 Interstein	Gemeinde Interstein, Gemarkung Waldhof Flur-Nr. 142/1, 142/11, 142/14, 106/4 ±0,00 m = 470,79 m ü. NN
Bauherr	Gemeinde Interstein Hauptstraße 15 93046 Interstein	
Planverfasser	Gruppe030 & Architekturbüro Breitenhuber PartnerGmbH Frauenplatz 81, 86623 Neuburg a. d. Donau Immannekirchstraße 25, 10605 Berlin	t: 0172 1824772 f: 0178 6506563 nim@gruppe030.de
Blattformat	A0 – 1189 x 841 mm	
Datum	21.09.26	
Plannummer	NIM-LP4-03	
Planinhalt	Grundriss EG	
Maßstab	1:100	