
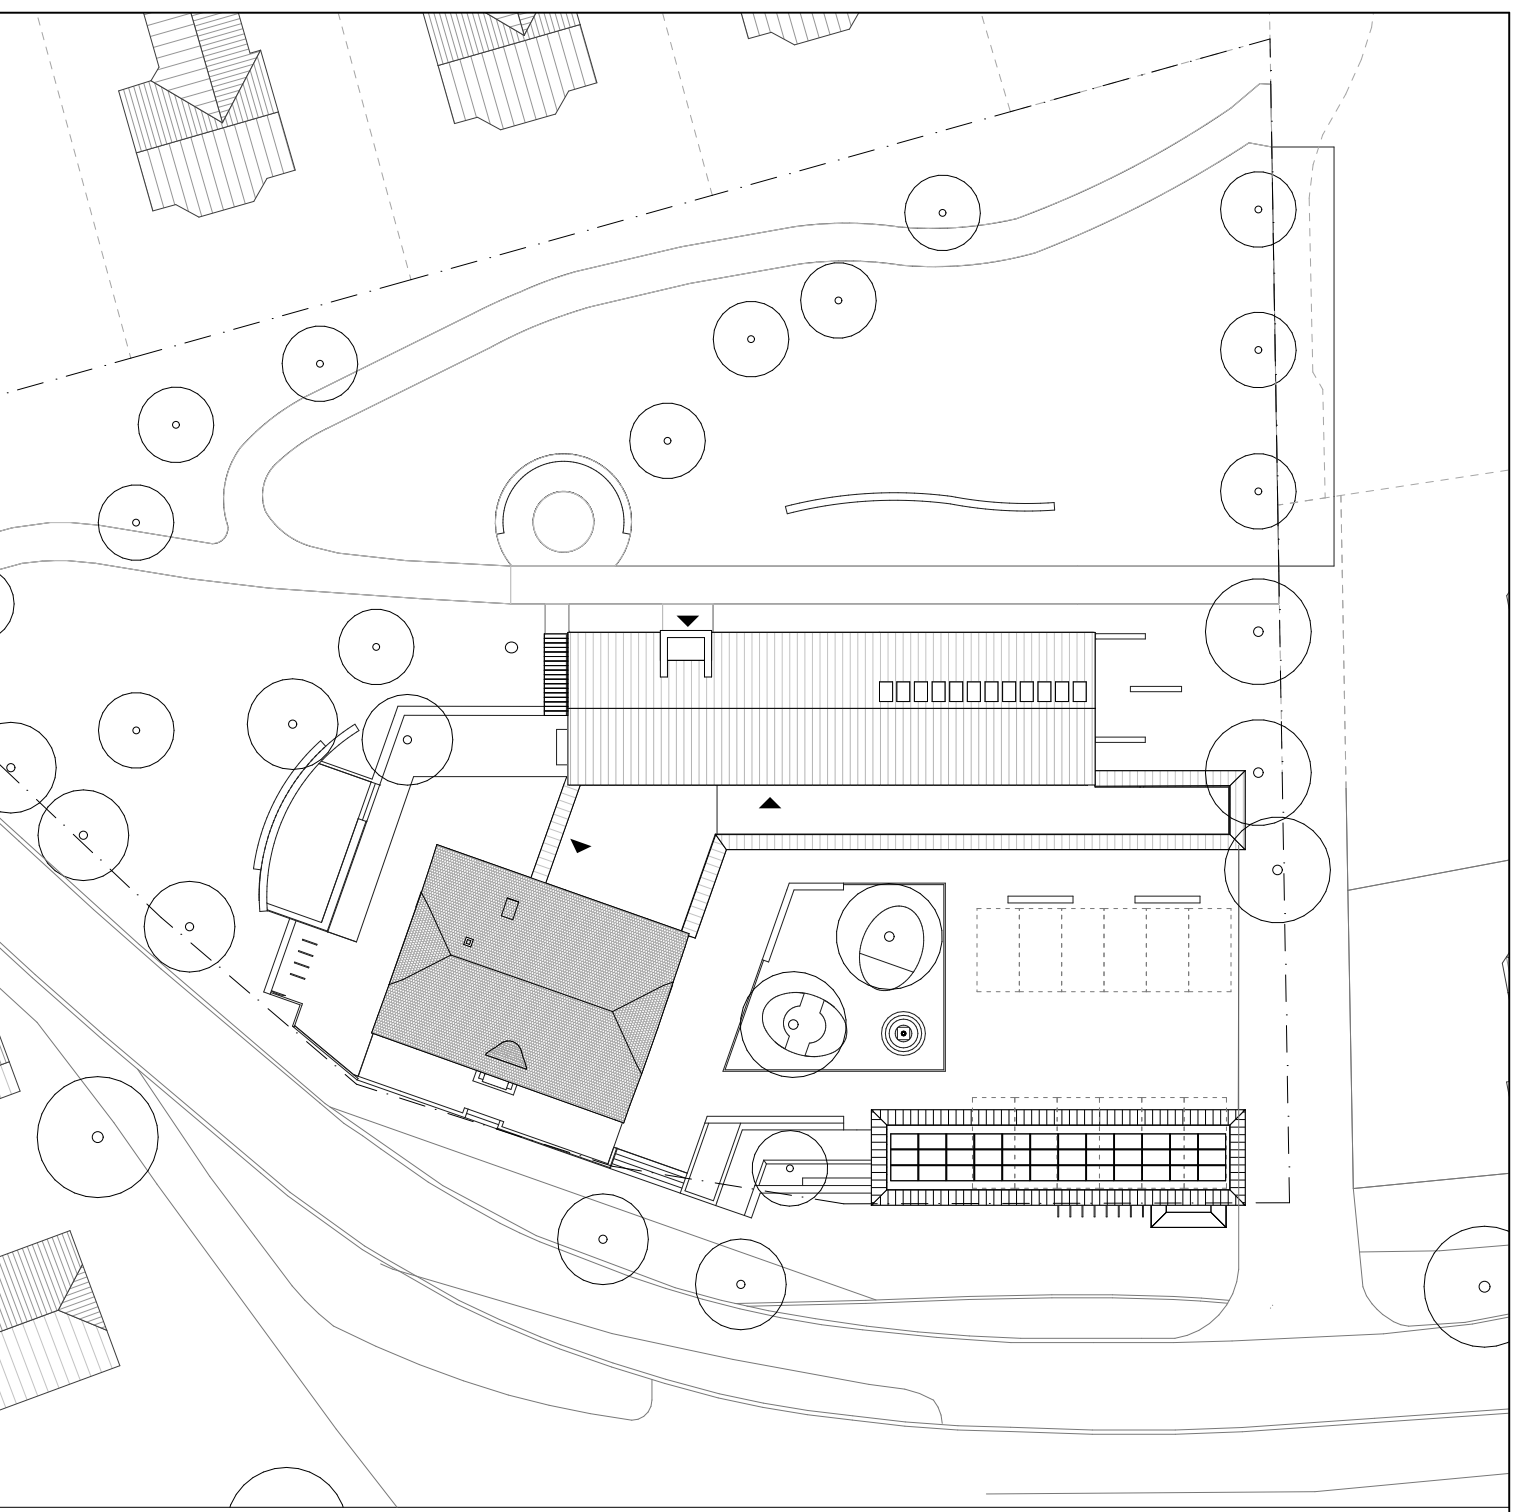


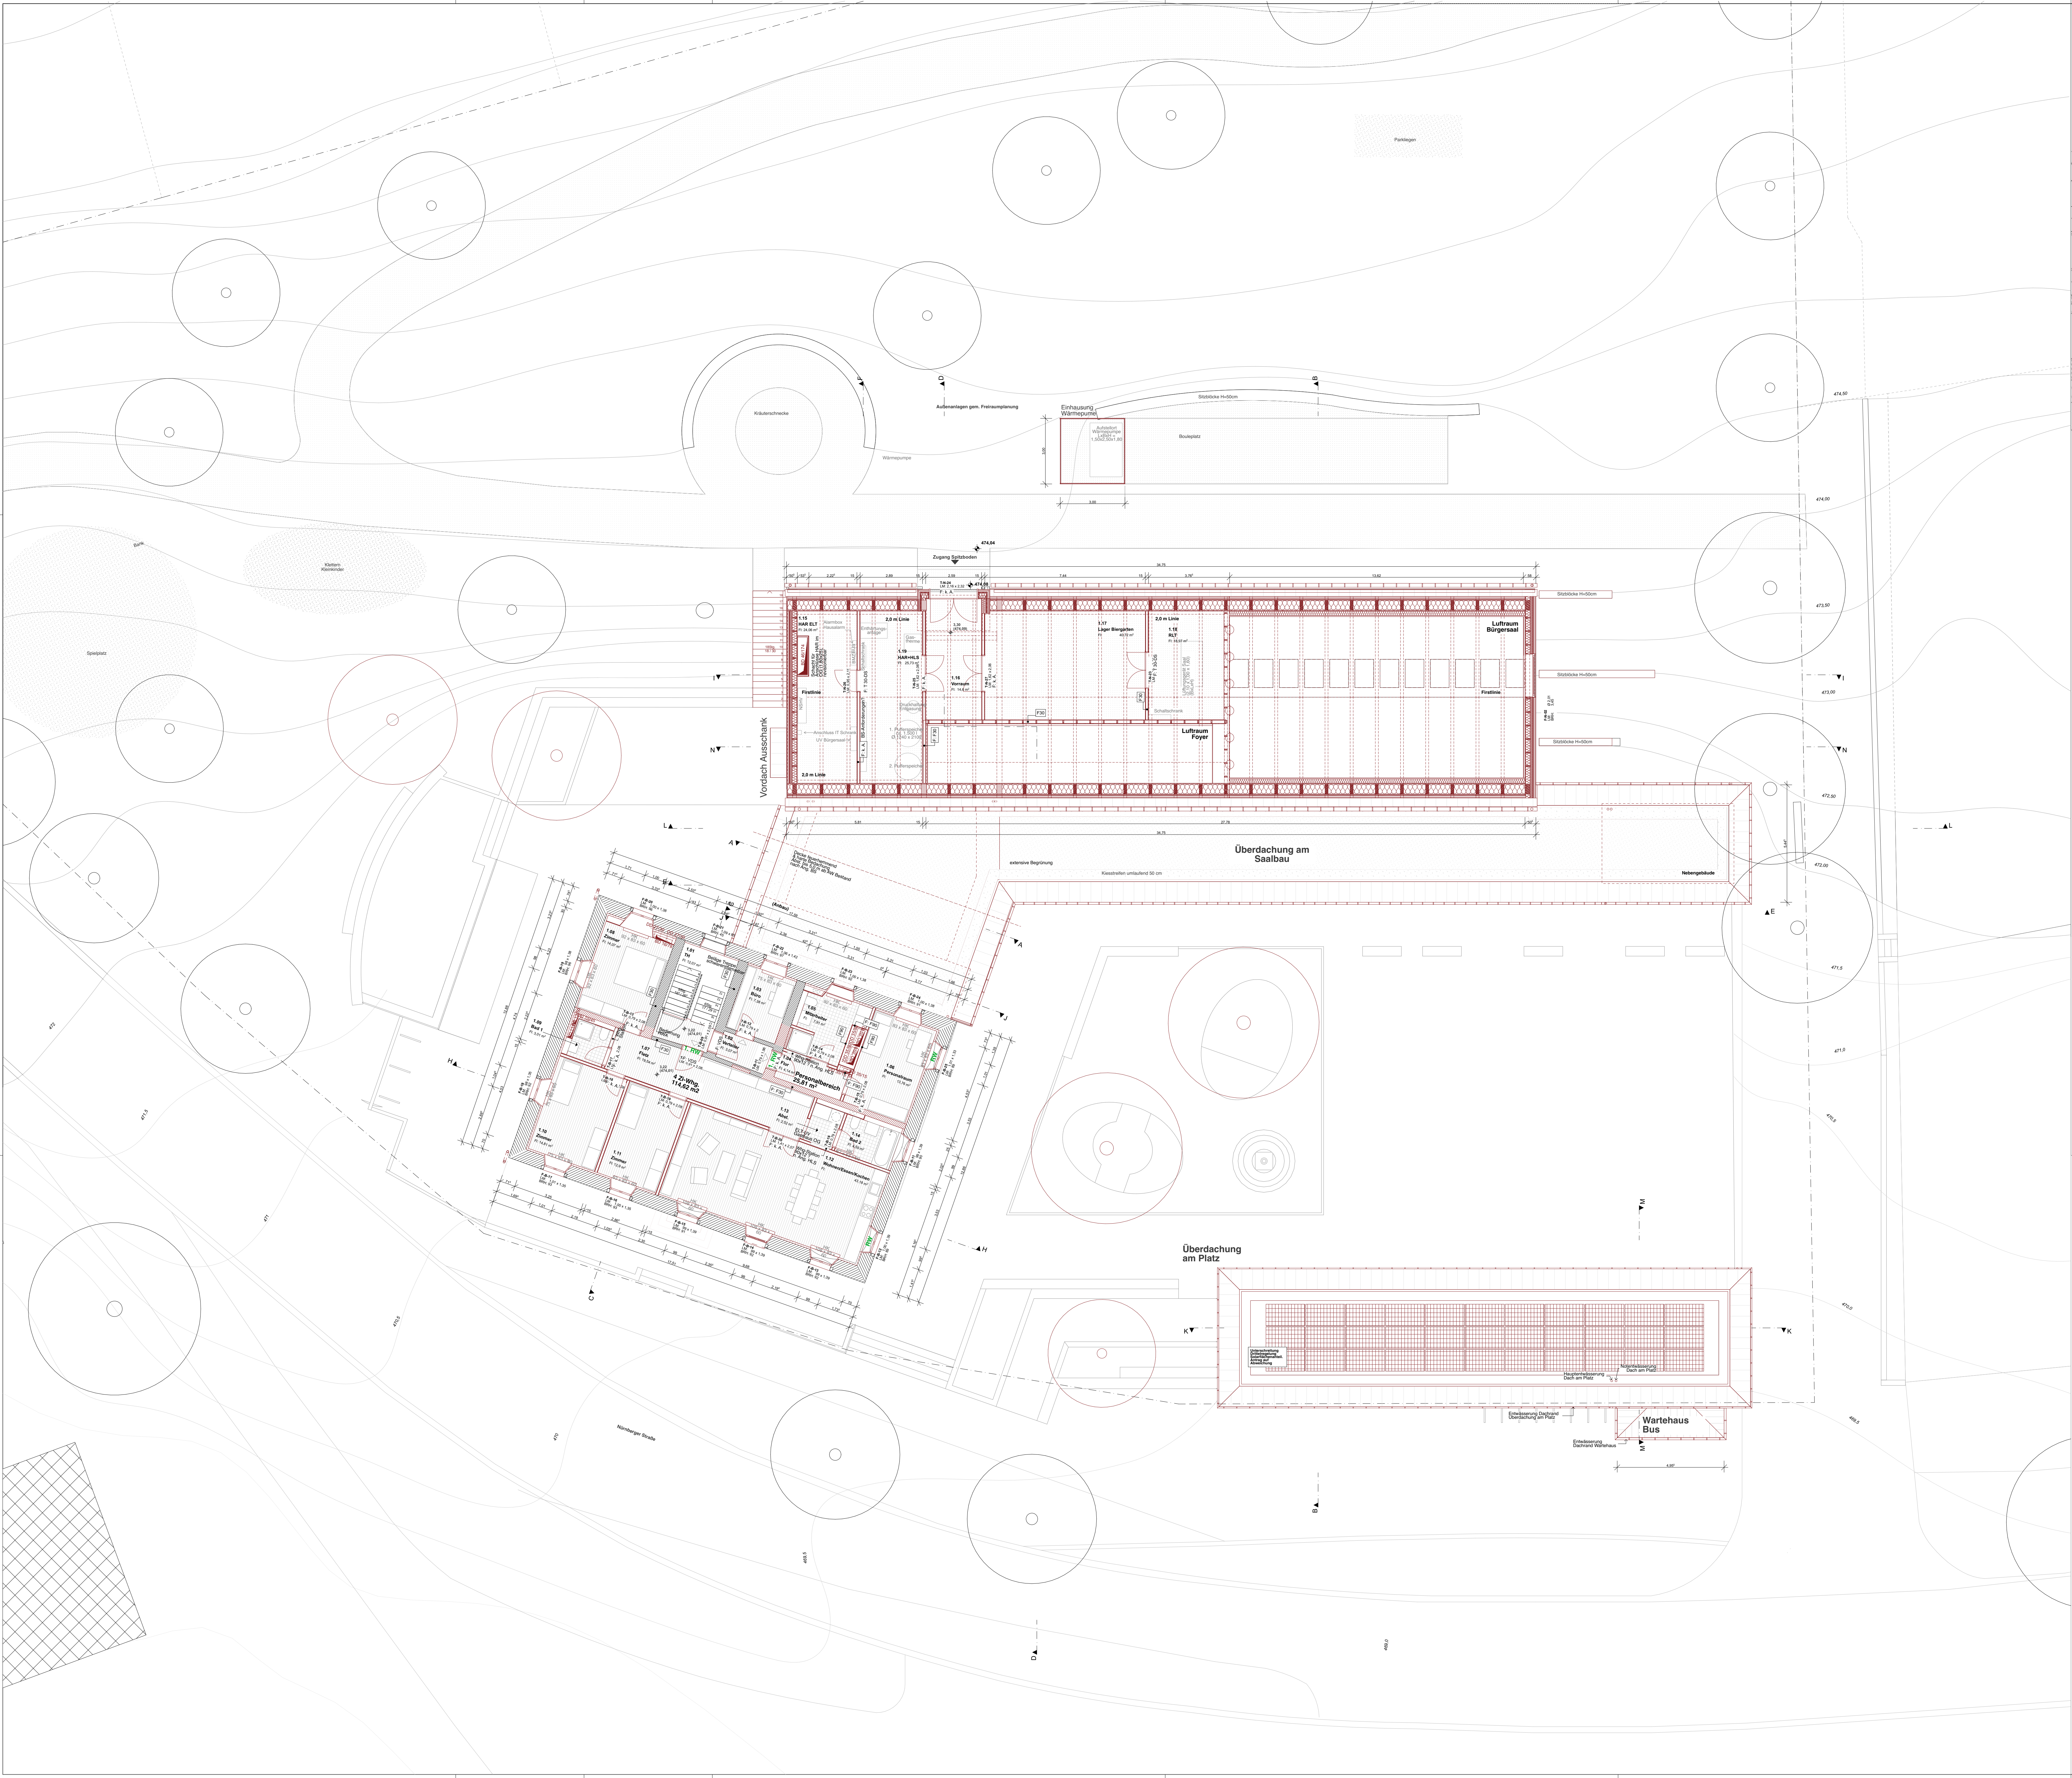

Stahlbeton
(neu)

WU-Beton
(neu)

Mauwerk Bruchstein
(Bestand)

Mauwerk Ziegel
(Bestand)

Mauwerk
(neu)

Innenputzputz
(neu)

Trockenbauwand GK/GK
(Bestand)

Massivholztafel (neu)

Außenwand
Holztafel, gedämmt
(neu)

Abbruch

OK Fertigfußboden = OKFF
OK Rohboden = OKRB

OK Fertigfußboden = OKFF
OK Rohboden = OKRB

Abkürzungen:

WD= Wanddurchbruch
WS= Wandschlitz/ Dickenschlitz
DD= Deckendurchbruch
BB= Bodendurchbruch

OK Oberkante
UK Unterkante
FF Fertigfußboden
RB Rohfußboden
RS Unterkante Ruhdecke
HK Heckkörper
KB Kernbohrung
D Durchmesser

RBO Rohbauöffnung
LM Lichteinsparung
BRH Brüstungshöhe
RtH Raumhöhe
TSDS Brandschutz
VDS rauchdicht selbstschl.
verwendig, dicht
selbstschließend

01.06.26
21.09.26

Einreichung Bauantrag
Mauern, Einfassungen

Bauvorhaben	"Neue Mitte Interstein" Sanierung eines denkmalgeschützten Wohnhauses mit neuer Gastronomie und Wohnung sowie Anbau eines neuen Bürgerhauses mit Dorfgarten, Spielplatz, Bürgerhaus sowie begehenden Freizeitanlagen.				
Baugrundstück	Nürnberg Straße 10 93346 Interstein	Gemeinde Interstein, Gemarkung Waldhof Flur-Nr. 142/1, 142/1, 142/1, 106/4 ±0,00 m = 470,79 m ü. NN			
Bauherr	Gemeinde Interstein Hauptstraße 15 93346 Interstein				
Planverfasser	Gruppe030 & Architekturbüro Breitenhuber PartGmbH Frauenplatz 51, 86633 Neuburg a. d. Donau Immanuelparkstraße 25, 10605 Berlin				
Blattformat	A0 – 1189 x 841 mm				
Datum	21.09.26				
Plannummer	NIM-LP4-04				
Planinhalt	Grundriss OG				
Maßstab	1:100				